


STAV

- BUDOVY EXISTUJÍCÍ
- BUDOVY VE VÝSTAVBĚ
- KOMUNIKACE / PARKING POVRCHOVÝ
- ČS TECHNICKÁ VYBAVENOST
- OBČANSKÁ VYBAVENOST
- OCHRANNÉ PÁSMA VN
- OCHRANNÉ PÁSMA LESA
- TRASA VEDENÍ VN
- TRASA VEDENÍ NN
- TRASA VODOVODU
- TRASA KANALIZACE
- TRASA PLYNOVODU
- TRASA VEDENÍ ICT
- HRANICE ŘEŠENÉHO ÚZEMÍ

REGULACE

- PLOCHY KORIDORU PRO INFRASTRUKTURU
- PLOCHY VEŘEJNÉHO PROSTRANSTVÍ
- PLOCHY NEZASTAVITELNÉ NADZEMNÍMI STAVBAMI
- PLOCHY ZASTAVITELNÉ NADZEMNÍMI STAVBAMI *)
- PLOCHY PODMÍNĚNĚ ZASTAVITELNÉ **)

*) PLOCHA NADZEMNÍCH STAVEB NESMÍ PŘEKROČIT 10% VÝMĚRY PARCELY
**) pouze se souhlasem příslušného orgánu státní správy lesů

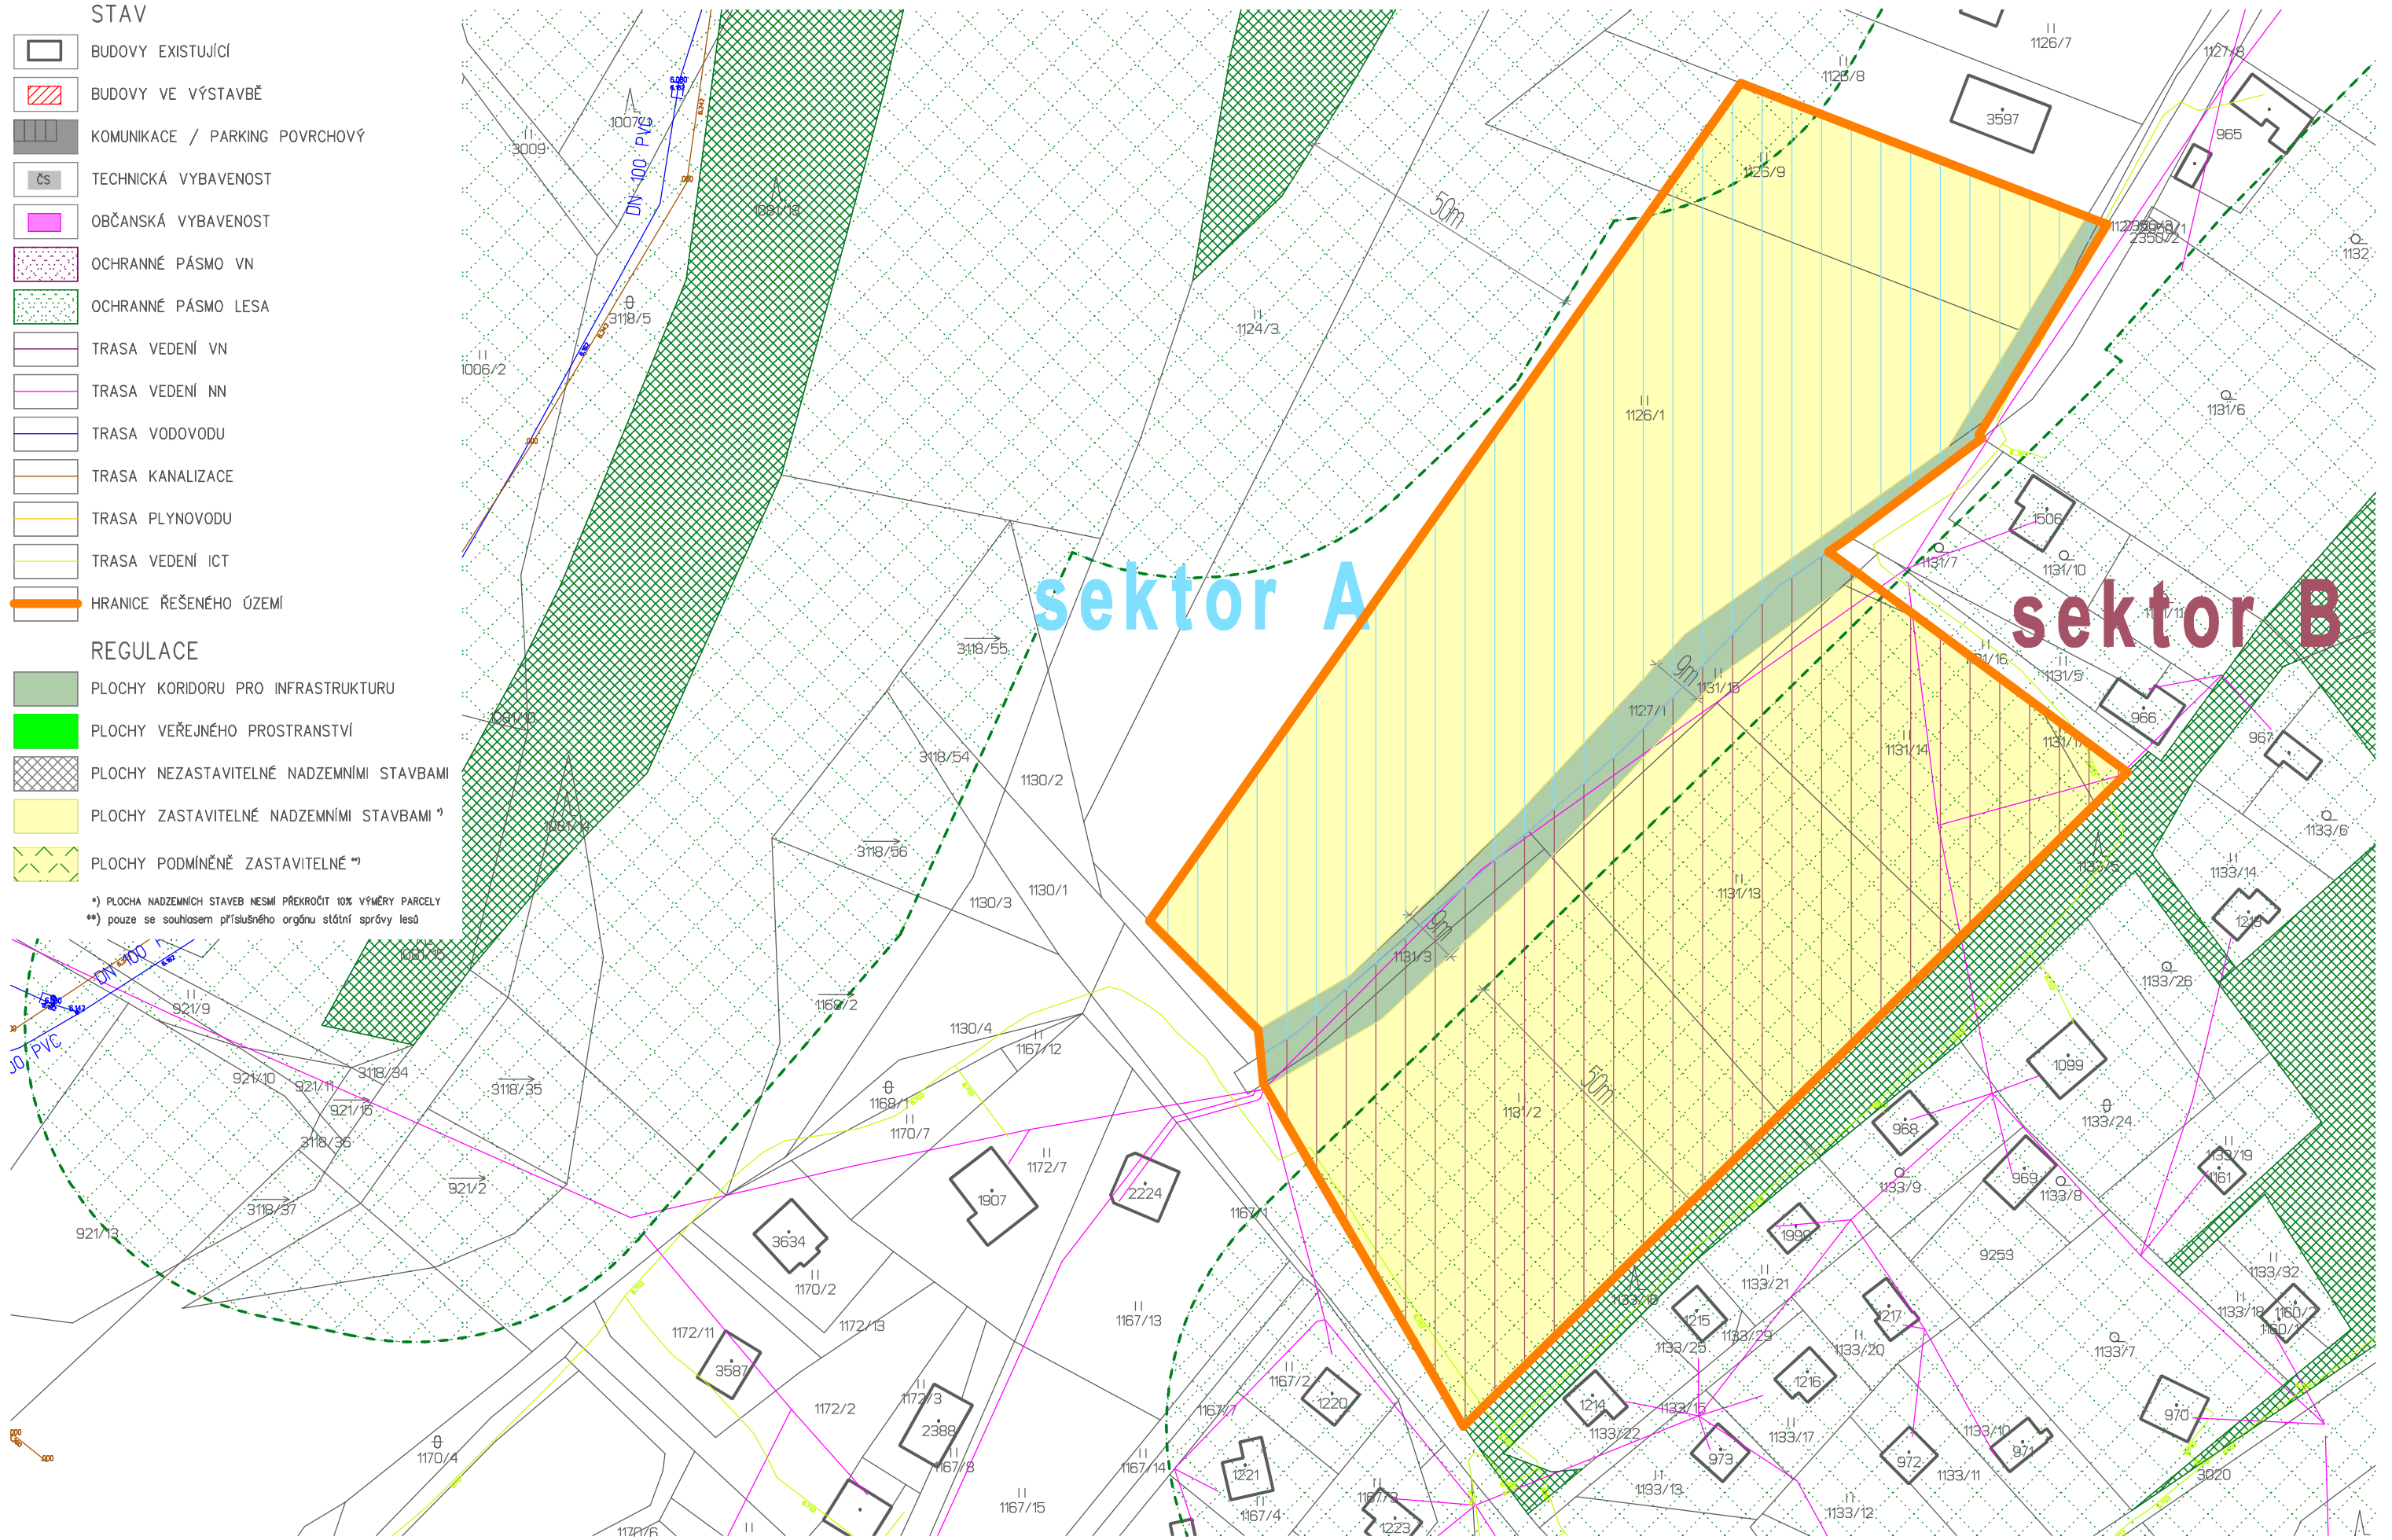

REGULACE

OBEC ČELEDNÁ * LOKALITA Z 61 "VELKÉ BŘEHY"

1:1000

© 2016 Igor Saktor

ÚZEMNÍ STUDIE

11 / 2016

atelier SAKTOR B.03