


- A1 - ČOV - ASIO AS-VARIOCOMP N 125
- A2 - ČOV - ASIO AS-VARIOCOMP N 125
- A3 - AKUMULAČNÍ NÁDRŽ 30x10x2,2m - objem 270 m³ (DLE HGP MIN. 269 M³) +130,5 m³ požární voda (hydrant)
- A4 - AKUMULAČNÍ NÁDRŽ 19x11x2m - objem 229 m³ (dle HGP min. 167 m³)
- A5 - LAPÁK TUKŮ - ASIO AS-FAKU 1NG
- A6 - OLK - 2 x ASIO AS-TOP 15 RCS
- A7 - POŽÁRNÍ NÁDRŽ 7x7x3 + DIESEL AGREGÁT
- A8 - STUDNA VČETNĚ DOMACÍ VODRNY
- A9 - TRAFOSTANICE - DODÁVKA ČEZU
- A10 - VODOMĚRNÁ ŠACHTA
- A11 - POŽÁRNÍ PLOCHA - ZATRAVNOVACÍ TVAROVKY - 80 M²

- STÁVAJÍCÍ SÍTĚ**
- SDĚLOVACÍ KABEL - CETIN
 - ELEKTRICKÁ PŘÍPOJKA - NN - ČEZ
- NOVÉ SÍTĚ:**
- SDĚLOVACÍ KABEL - NOVÉ NÁPOJENÍ - 9,5 M
 - LINIOVÝ ŽLAB - ŠÍŘKA 150 MM VČETNĚ POTRUBÍ DN 250 - 325 BM
 - VODOVODNÍ PŘÍPOJKA DN 50 - 8 BM + VNĚJŠÍ ČÁST VODOVODU DN 50 - 25 BM
 - KANALIZACE JEDNOTNÁ DN 150, 200 - 175 BM
 - ROZVOD NN - 350 BM + 132 BM - přeložky nn v zemi, do země.
 - KANALIZACE DEŠŤOVÁ DN 200, DN 150 - 392 BM
 - KANALIZACE SPLAŠKOVÁ DN 150, DN 200 - 398 BM
 - OPĚRNÁ STĚNA - BETONOVÁ TL. 300 VÝŠKA 2,5 M - 105 BM
 - NOVÝ SLOUP NN, NNVO - PŘESUN ŘEŠÍ ČEZ SAMOSTATNÝM ÚZEMNÍM ŘÍZENÍM
 - POCHOZÍ PLOCHY - BETONOVÁ DLAŽBA/DŘEVO - 930 M²
 - AREÁLOVÁ KOMUNIKACE - ŽIVICE - 1 370 M² (1 320 M² - AK + 50 M² ROZŠÍŘENÍ MK)
 - PARKOVACÍ STÁNÍ - ŽIVICE - 1 200 M² (1 150 M² PARKOVACÍ STÁNÍ + 150 M² ROZŠÍŘENÍ MK)
 - PARKOVÁNÍ - 115 MÍST OSOBNÍ + 1 BUS
 - NOVOSTAVBA REKREAČNÍHO OBJEKTU - 3 051 M²
 - AREÁLOVÉ OSVĚTLENÍ
 - STAVENIŠTĚ
 - POŽÁRNĚ NEBEZPEČNÝ PROSTOR
 - SO 0901 - ROZŠÍŘENÍ KOMUNIKACE + VÝHYBNÝ

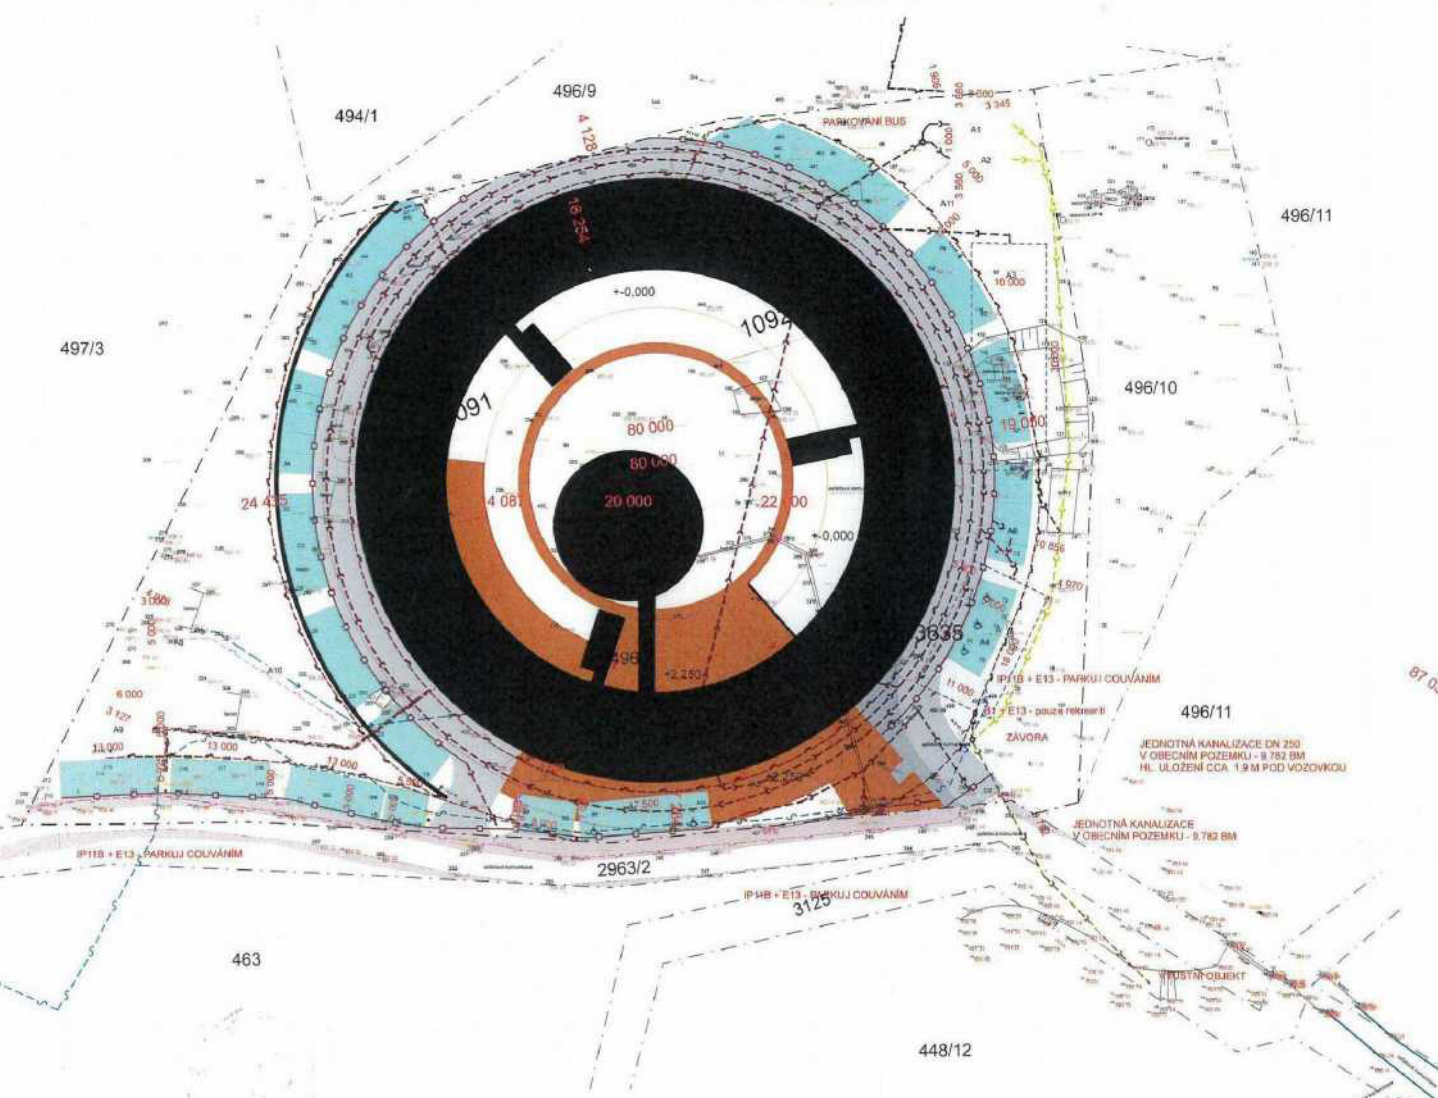

- Členění stavby na objekty a technická a technologická zařízení**
- SO 0101 Rekreáční zařízení hromadné
 - SO 0201 Komunikace a zpevněné plochy
 - SO 0301 Vodovodní přípojka + studna
 - SO 0401 Přípojka splaškové kanalizace + ČOV + OLK + LAPOL + výustní objekt
 - SO 0501 Dešťová kanalizace + akumuláční nádrže + požární nádrž + diesel
 - SO 0601 Konečné terénní a sadové úpravy
 - SO 0701 Areálové osvětlení
 - SO 0801 Areálové NN
 - SO 0901 Výhybný místní komunikace

- LEGENDA GEOD. ZAMĚŘENÍ:**
- plot
 - beton
 - budova
 - asfaltová komunikace
 - terénní hrana
 - vedení NN
 - hustaštržní mapa
 - vodní tok
 - zábradlí
 - strom
 - NN / VO
 - sloup NN
 - parcelsní číslo
 - dopravní značka

ARCHITEKTONICKÉ ŘEŠENÍ PROJEKTOVAL

INVESTOR: CAMP MÍR, rekreační resort

DATUM: A0

FORMÁT: 1:250

MĚŘITKO: DUR

CO: C2

KOORDINOVANÁ SITUACE

