63/23
6/3
2986/2
63/13
63/15
9/2
2977/1
12/1
63/6
710
2042
711
2043
712
2044
713
2045
714
2046
9313
10
715
2081
9/5
2293
716
2020
720
2024
719
2023
718
2022
717
2021
723
2294
3181
9314/4
9315/2
9314/2
9314/3
9/11
9/1
Měřítko 1: 300
5 m

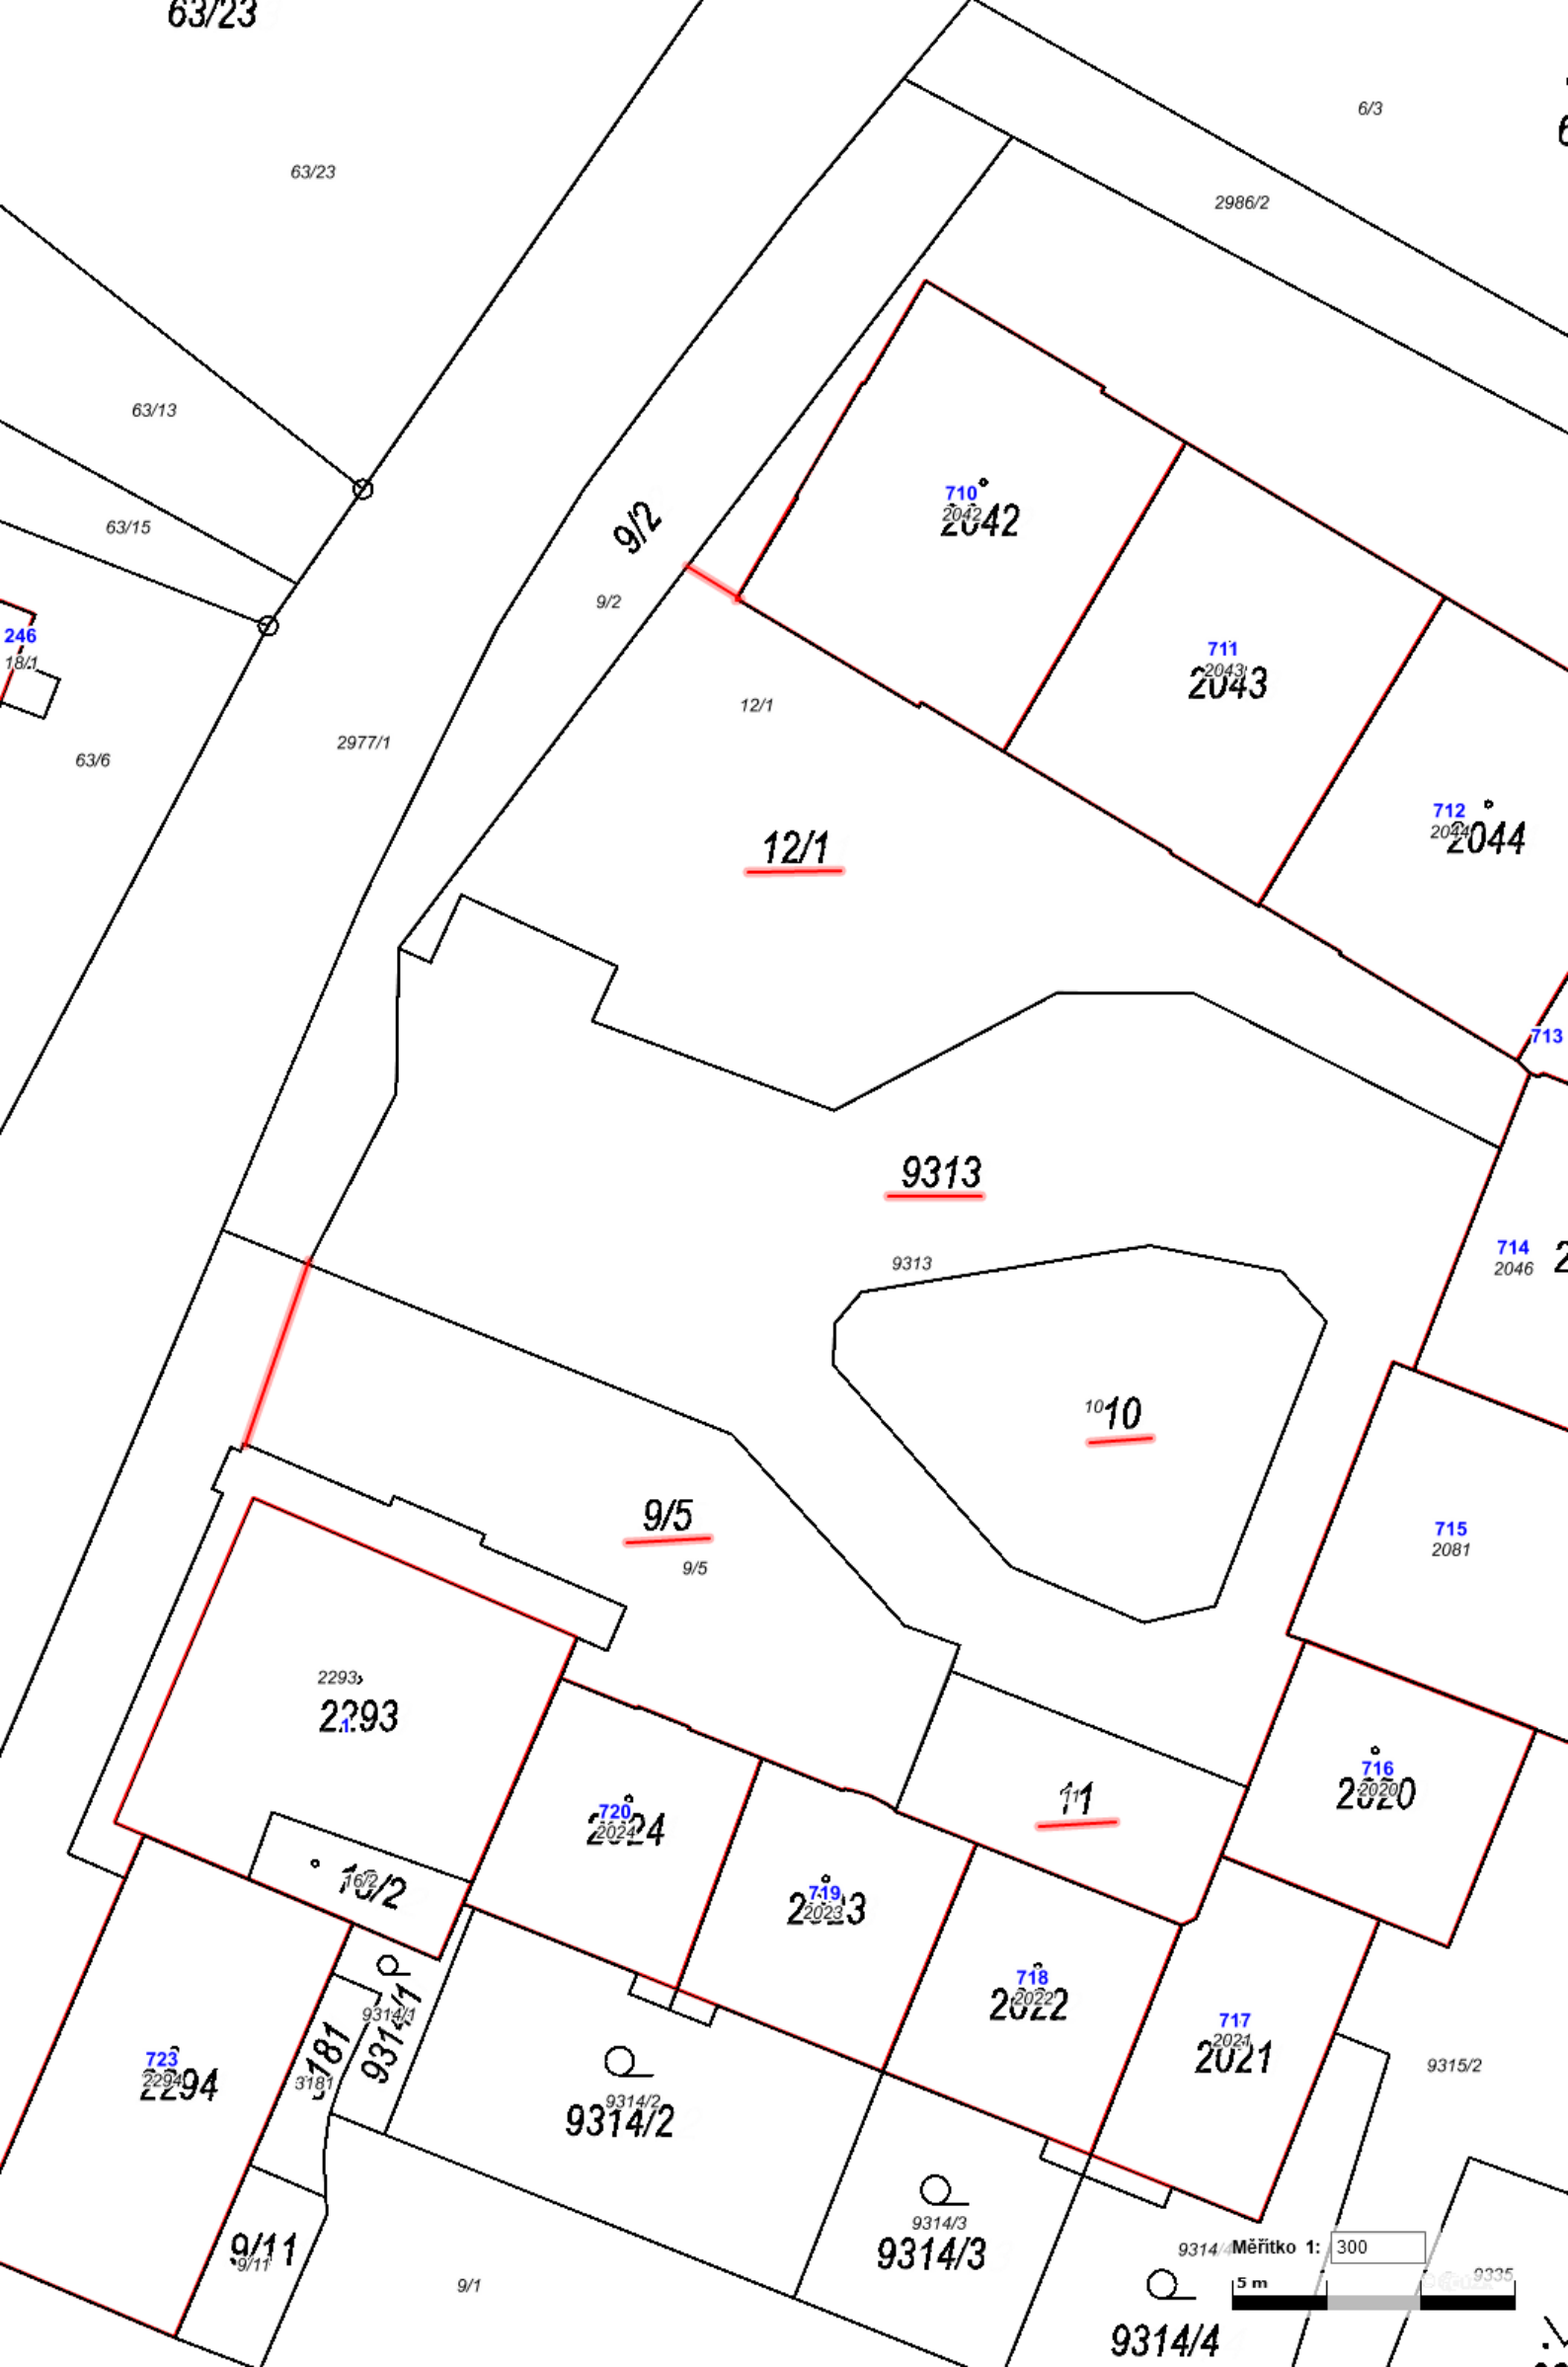
63/23
63/23
6/3
2986/2
63/13
63/15
9/2
9/2
710
2042
2042
711
2043
2043
712
2044
2044
246
18/1
63/6
2977/1
12/1
12/1
713
9313
9313
714
2046
10
10
9/5
9/5
715
2081
2293
2293
720
2024
2024
716
2020
2020
11
16/2
719
2023
2023
718
2022
2022
717
2021
2021
723
2294
2294
3181
3181
9314/1
9314/2
9314/2
9315/2
9314/3
9314/3
9/11
9/11
9/1
9314/4
Měřítko 1: 300
5 m