


OVĚŘENÝ SITUÁČNÍ VÝKRES

k č.j. *814FO-54271/2025/LEAÚ-214*

ze dne: *14.4.2025*

MĚSTSKÝ ÚŘAD
FRÝDLANT NAD OSTRAVICÍ
odbor regionálního rozvoje
a stavební úřad

- 7 -

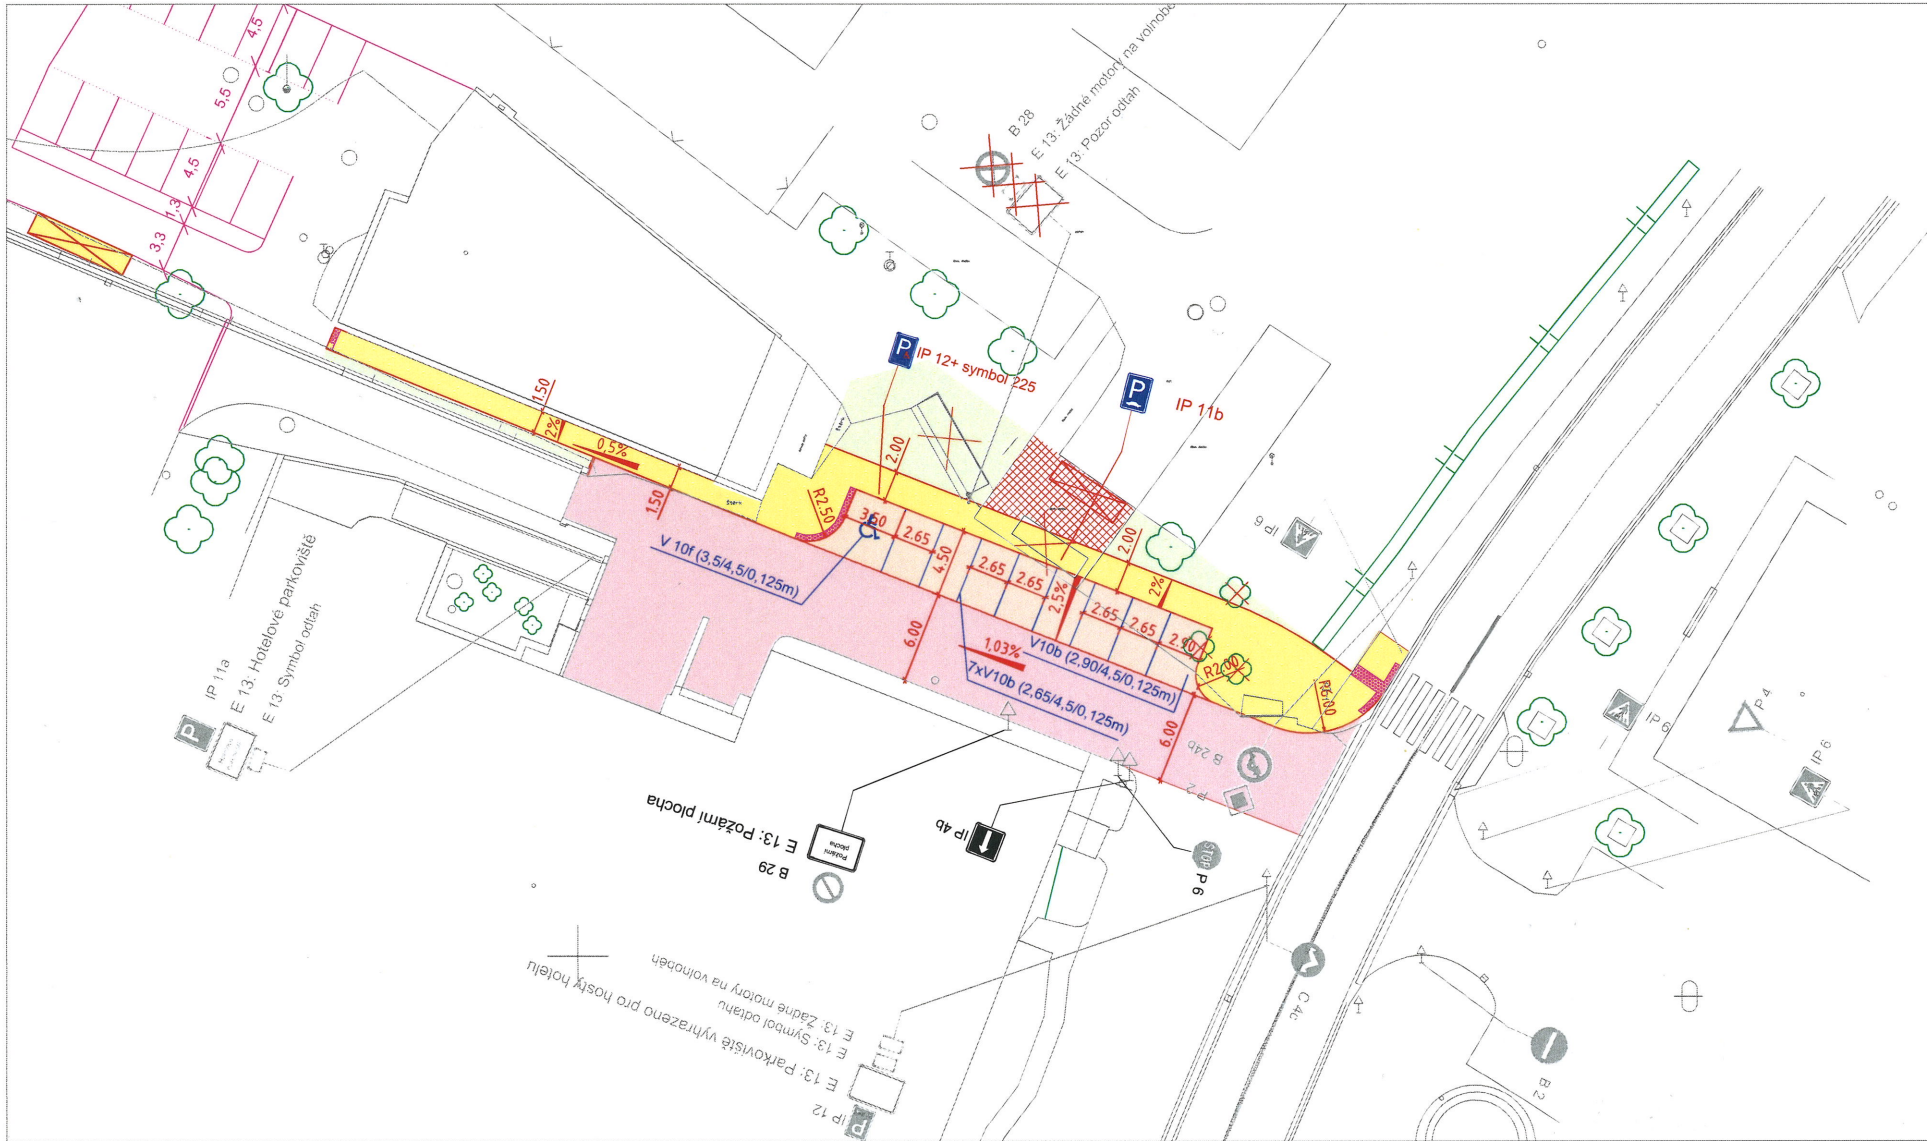

Příloha k č.j.: KRPT-93556-2/ČJ-2025-070206

Příloha je nedílnou součástí vydaného písemného vyjádření Policie ČR.

LEGENDA:

OBJEKTY

	STÁVAJÍCÍ STAV
	NAVRHOVANÝ STAV
	VÝHLEDOVÉ ŘEŠENÍ PARKOVÁNÍ
	HRANICE KATASTRU NEMOVITOSTÍ - K. Ú. ČELADNÁ

DOPRAVNÍ ZNAČENÍ

	STÁVAJÍCÍ VODOROVNÉ DOPRAVNÍ ZNAČENÍ
	NAVRŽENÉ VODOROVNÉ DOPRAVNÍ ZNAČENÍ
	IP 11b NAVRŽENÉ SVISLÉ DOPRAVNÍ ZNAČENÍ
	IP 11a STÁVAJÍCÍ ZRUŠENÉ SVISLÉ DOPRAVNÍ ZNAČENÍ
	IP 11a STÁVAJÍCÍ SVISLÉ DOPRAVNÍ ZNAČENÍ



Zodp. projektant	ING. BYSTROŇOVÁ Š.	<i>Bystroňová</i>	 Havlíčkovo nábřeží 38 702 00 Ostrava tel.: 597317461 e-mail: bystronova.stepanka@udimorava.cz		
Vypracoval	ING. BYSTROŇOVÁ Š.	<i>Bystroňová</i>			
Kreslil	ING. BYSTROŇOVÁ Š.	<i>Bystroňová</i>			
Kontrola	ING. KREUTZ MICHAL	<i>Kreutz</i>			
Akce : VYBUDOVÁNÍ CHODNÍKU K POŠTĚ V CENTRU OBCE ČELADNÁ					
Stavební objekt : SO 101 KOMUNIKACE A ZPEVNĚNÉ PLOCHY			Objednatel : OBEC ČELADNÁ		
Příloha : TRVALÉ DOPRAVNÍ ZNAČENÍ			Datum	PROSINEC 2024	Číslo D.1.1-04
			Stupeň	DÚR + DSP	
			Měřítko	1:250	
			Archivní číslo	22/2024	