


Příloha je nedílnou součástí vydaného písemného vyjádření Policie ČR.

Příloha k č.j.: KRPT-109056-2/ČJ-2025-070206

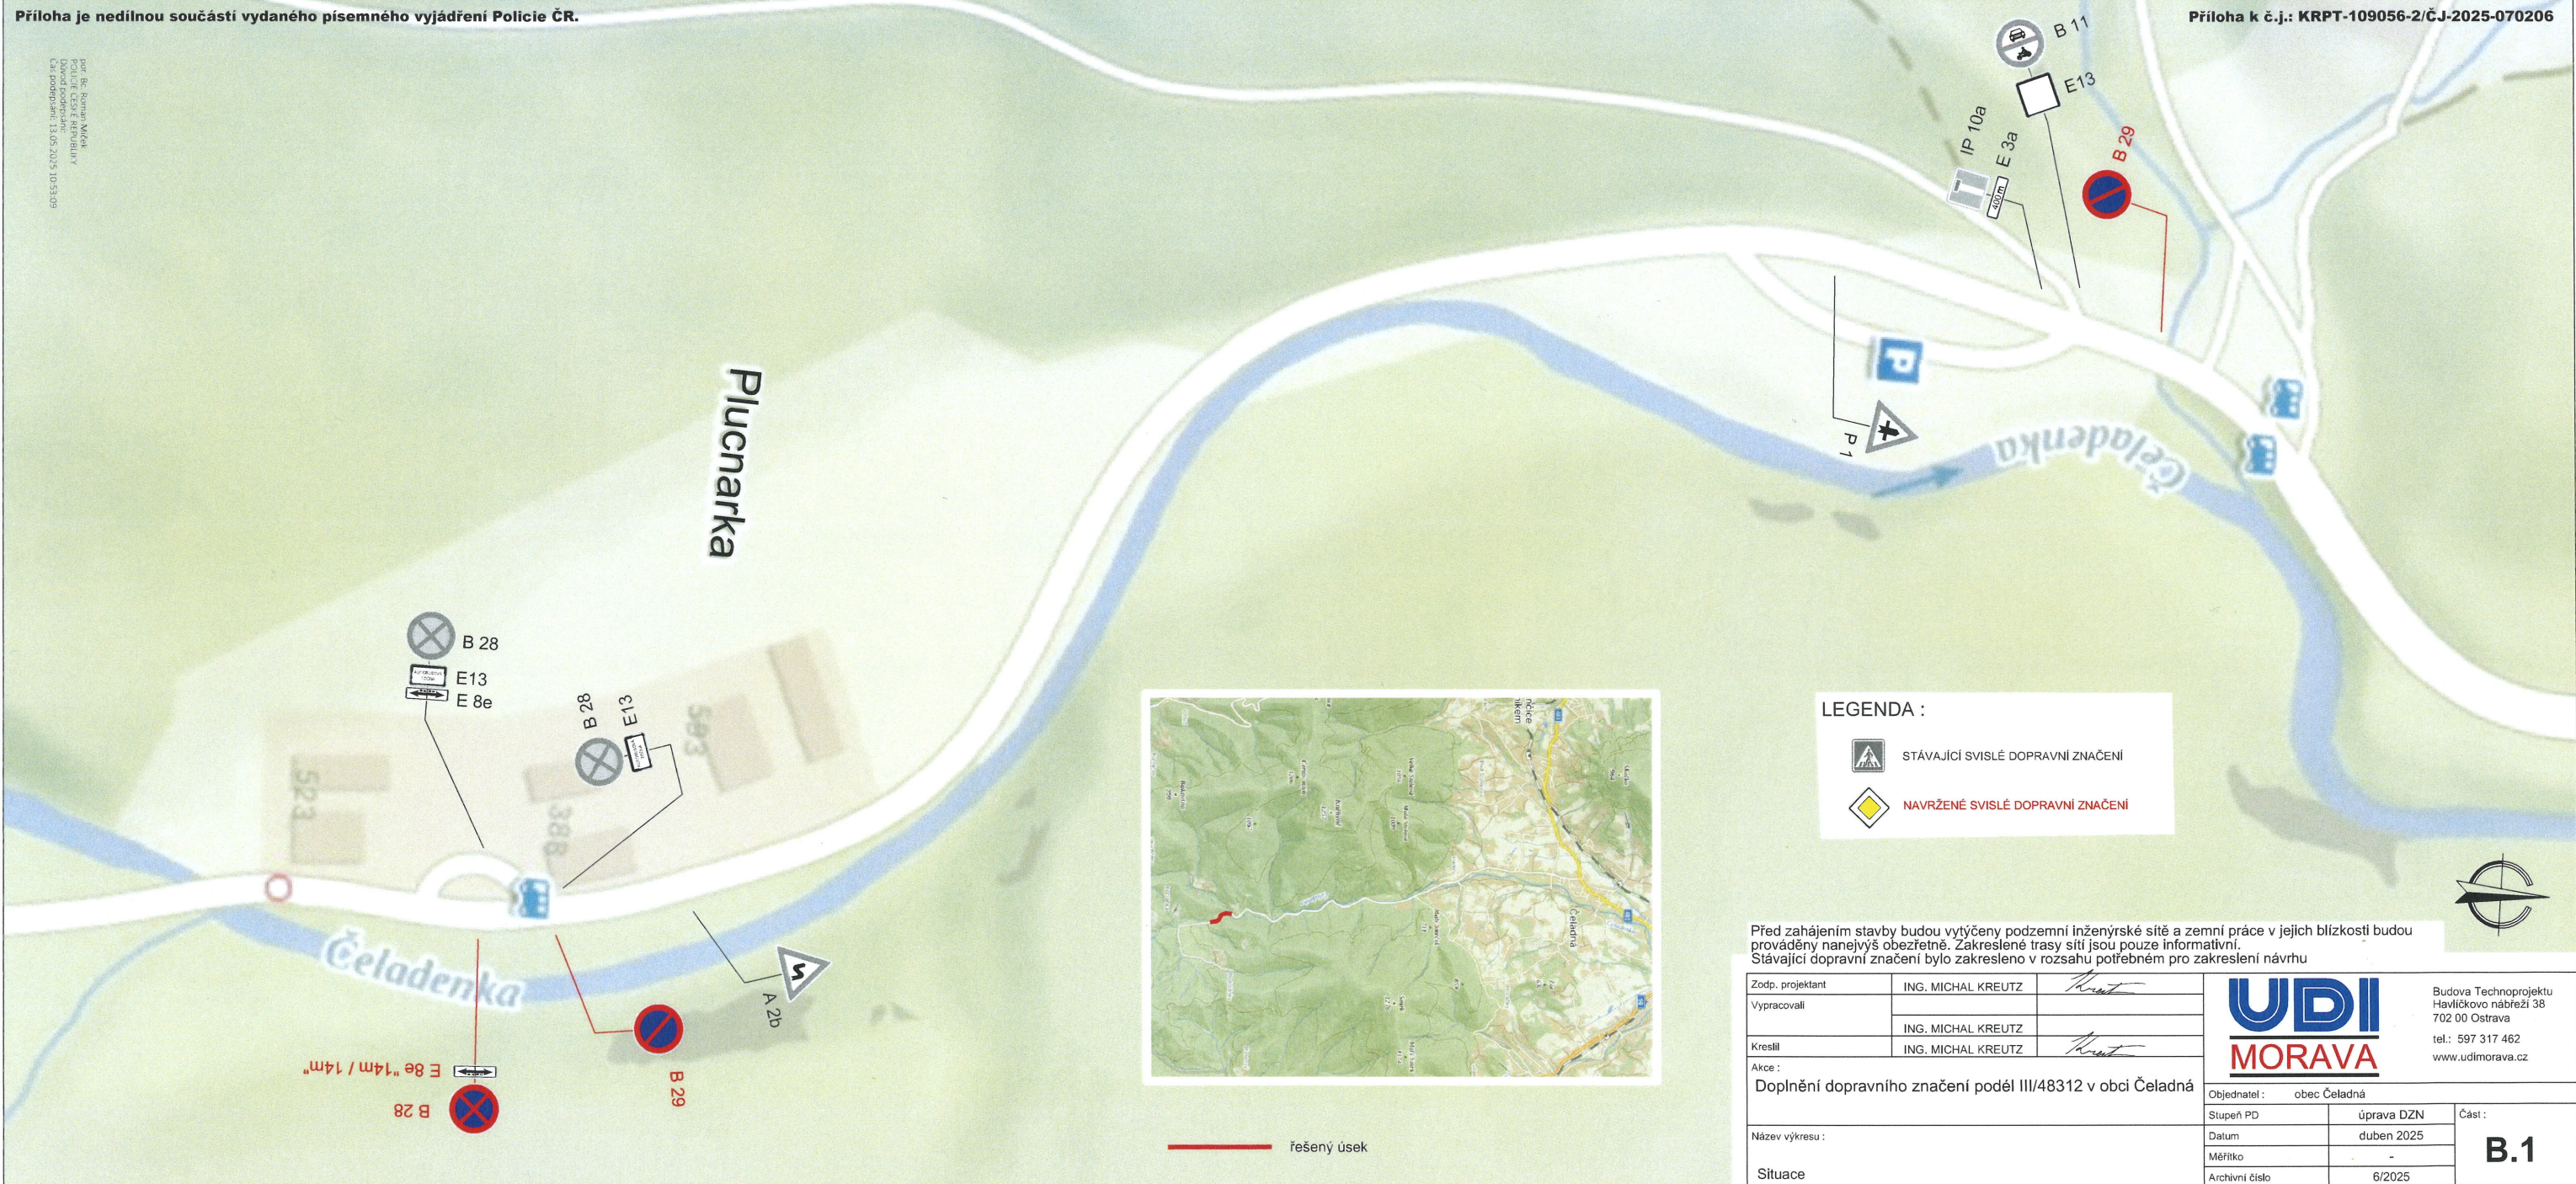

OVĚŘENÝ SITUAČNÍ VÝKRES

LO MUPO-74430/2025/22AVÚ-214

ze dne: 19.5.2025

MĚSTSKÝ ÚŘAD  
FRYDLANT NAD OSTRAVICÍ  
odbor regionálního rozvoje  
a stavební úřad