
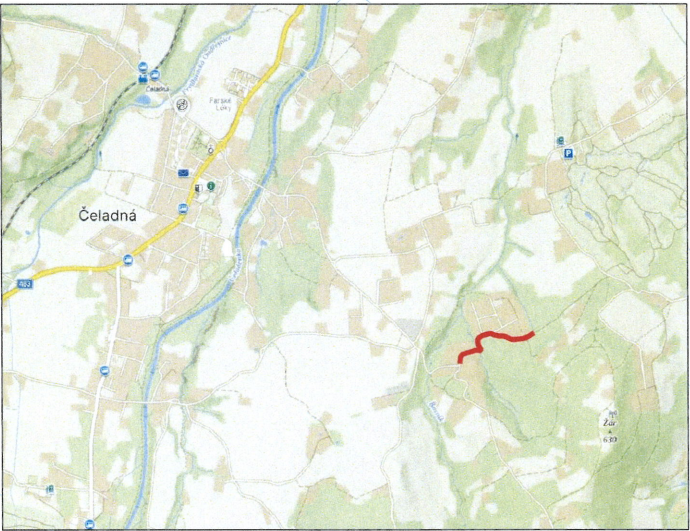


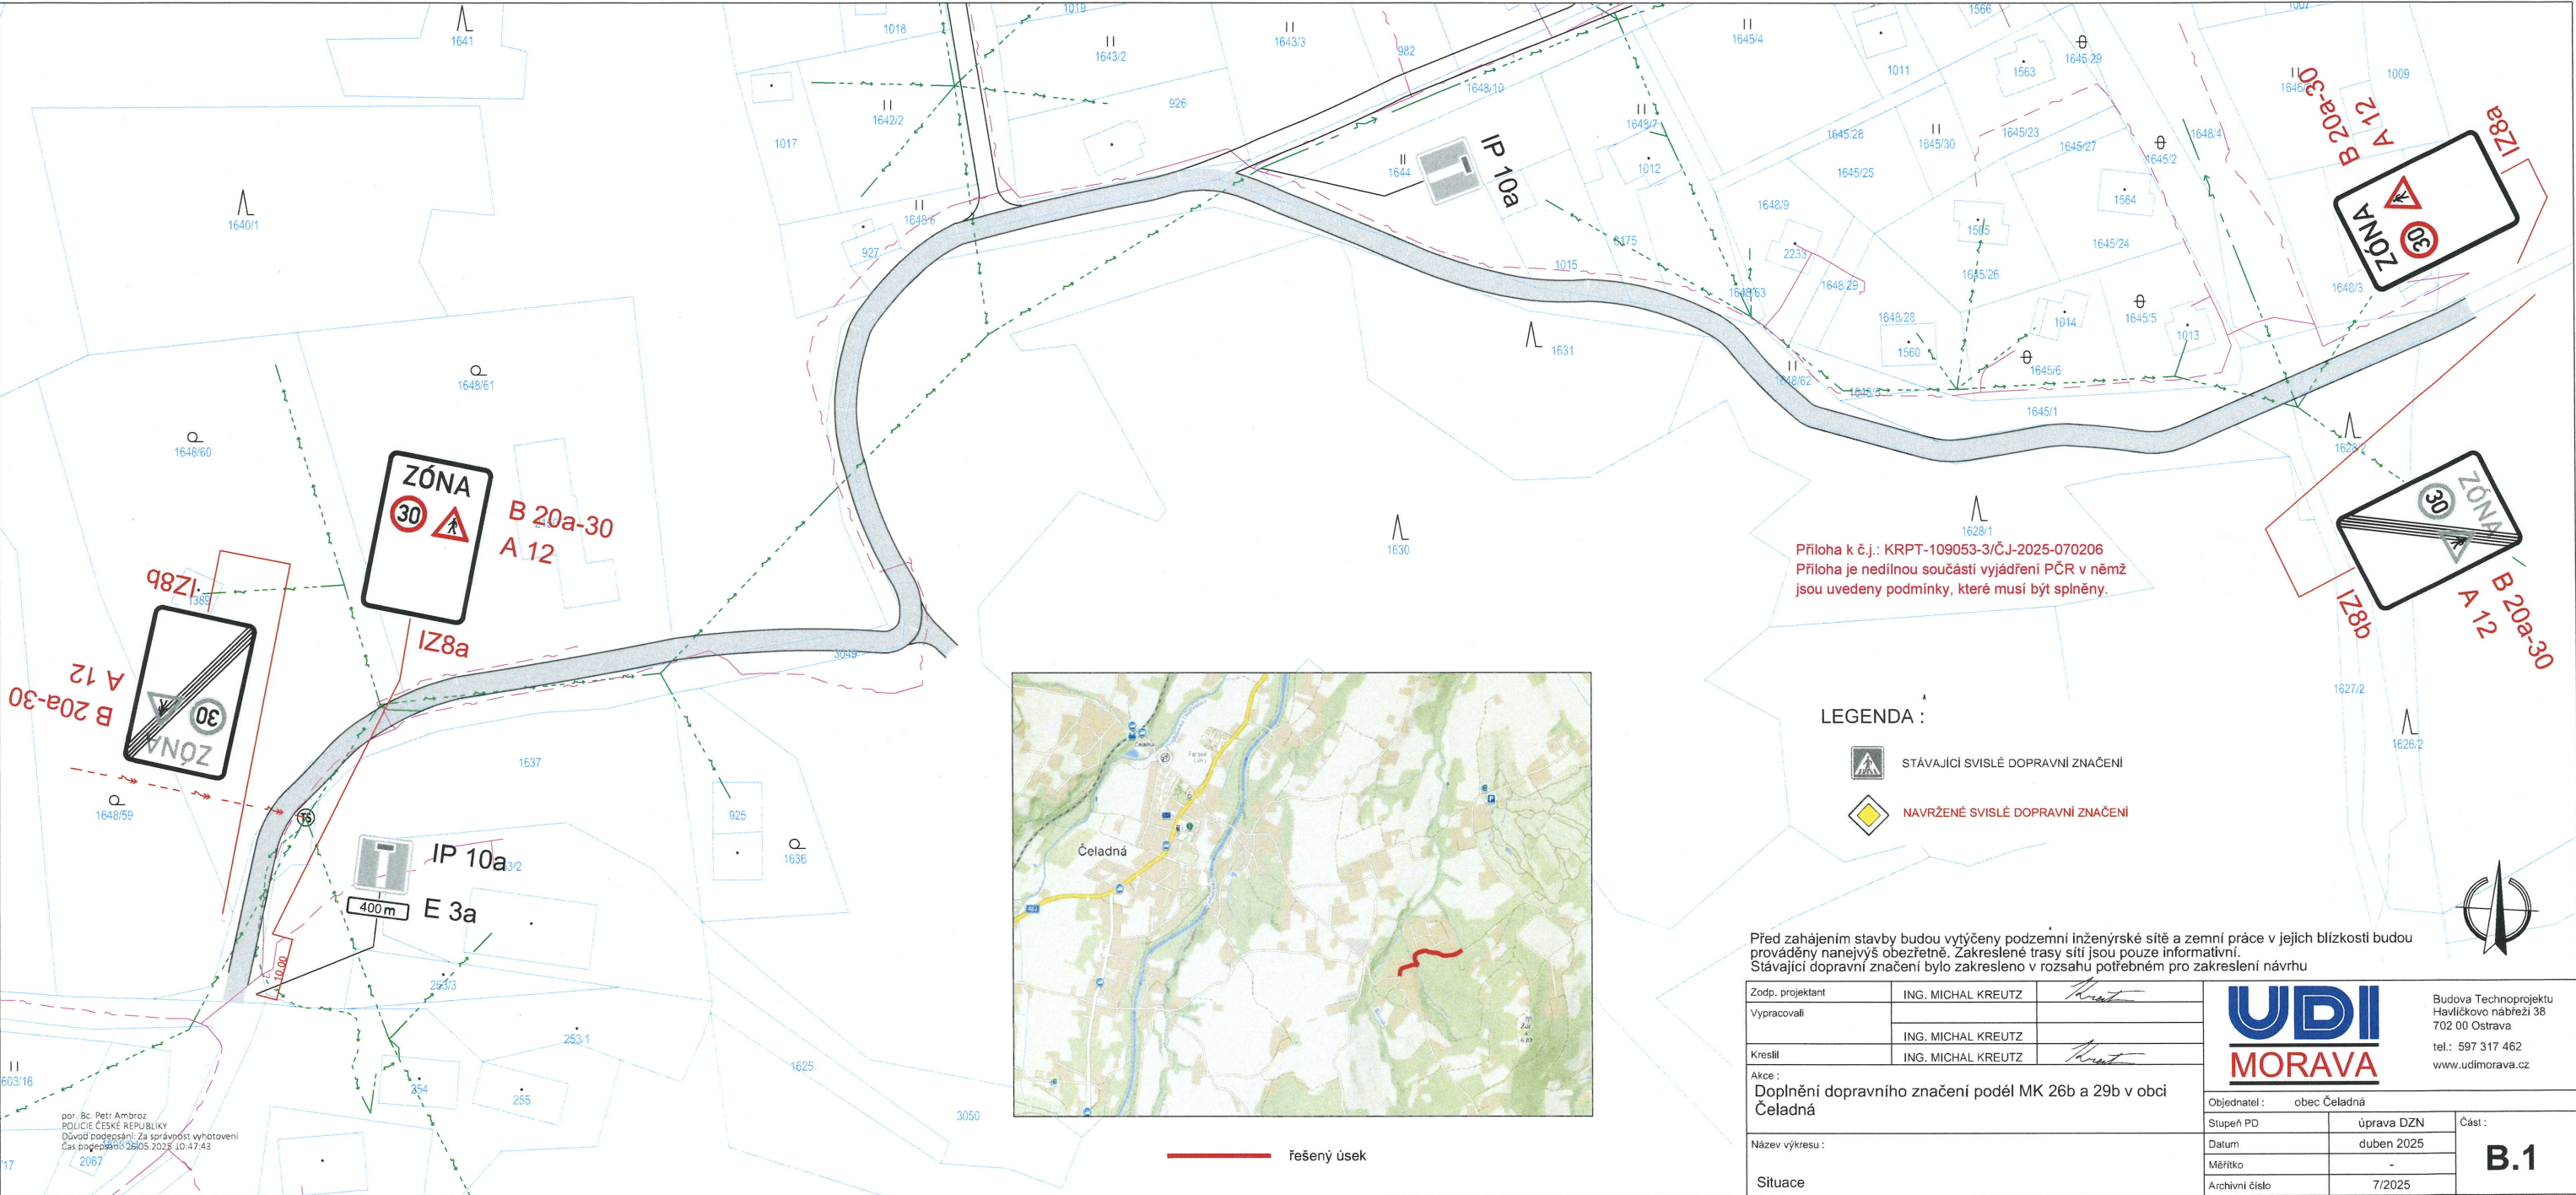

řešený úsek

Příloha k č.j.: KRPT-109053-3/ČJ-2025-070206
Příloha je nedílnou součástí vyjádření PČR v němž
jsou uvedeny podmínky, které musí být splněny.

- LEGENDA :
- STÁVAJÍCÍ SVISLÉ DOPRAVNÍ ZNAČENÍ
 - NAVRŽENÉ SVISLÉ DOPRAVNÍ ZNAČENÍ

Před zahájením stavby budou výtčeny podzemní inženýrské sítě a zemní práce v jejich blízkosti budou prováděny nanejvýš obezřetně. Zakreslené trasy sítí jsou pouze informativní.
Stávající dopravní značení bylo zakresleno v rozsahu potřebném pro zakreslení návrhu

Zodp. projektant	ING. MICHAL KREUTZ
Vypracovali	ING. MICHAL KREUTZ
Kreslil	ING. MICHAL KREUTZ
Akce : Doplňení dopravního značení podél MK 26b a 29b v obci Čeladná	
Název výkresu :	
Situační	

UDI MORAVA		
Budova Technoprojektu Havlíčkovo nábřeží 38 702 00 Ostrava tel.: 597 317 462 www.udimorava.cz		
Objednatel :	obec Čeladná	B.1
Stupeň PD	úprava DZN	
Datum	duben 2025	
Měřítko	-	
Archivní číslo	7/2025	

OVĚŘENÝ SITUACNÍ VÝKRES
k č.j. MUFO - 85015/225/225-215
ze dne: 4.6.2025
MĚSTSKÝ ÚŘAD
FRYDLANT NAD OSTRAVICÍ
odbor regionálního rozvoje
a stavební úřad
- 7 -