


Vybudování chodníku k poště v centru obce Čeladná

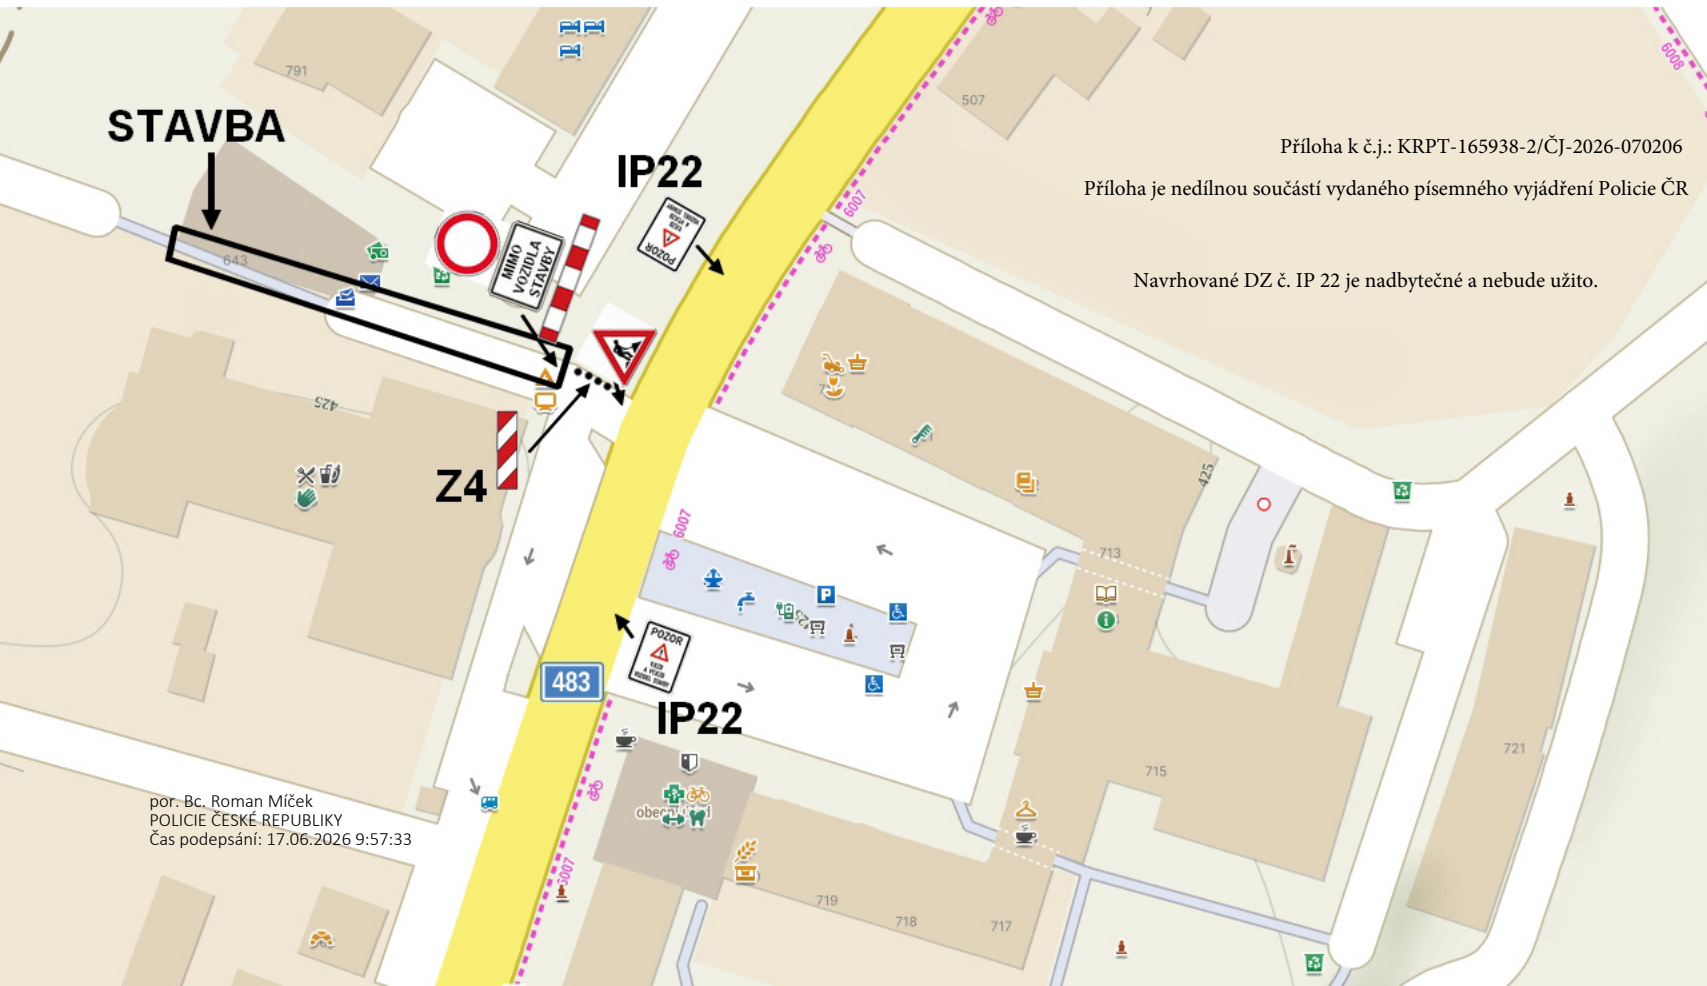

Příloha k č.j.: KRPT-165938-2/ČJ-2026-070206

Příloha je nedílnou součástí vydaného písemného vyjádření Policie ČR

Navrhované DZ č. IP 22 je nadbytečné a nebude užito.

př. Bc. Roman Míček
POLICIE ČESKÉ REPUBLIKY
Čas podepsání: 17.06.2026 9:57:33