


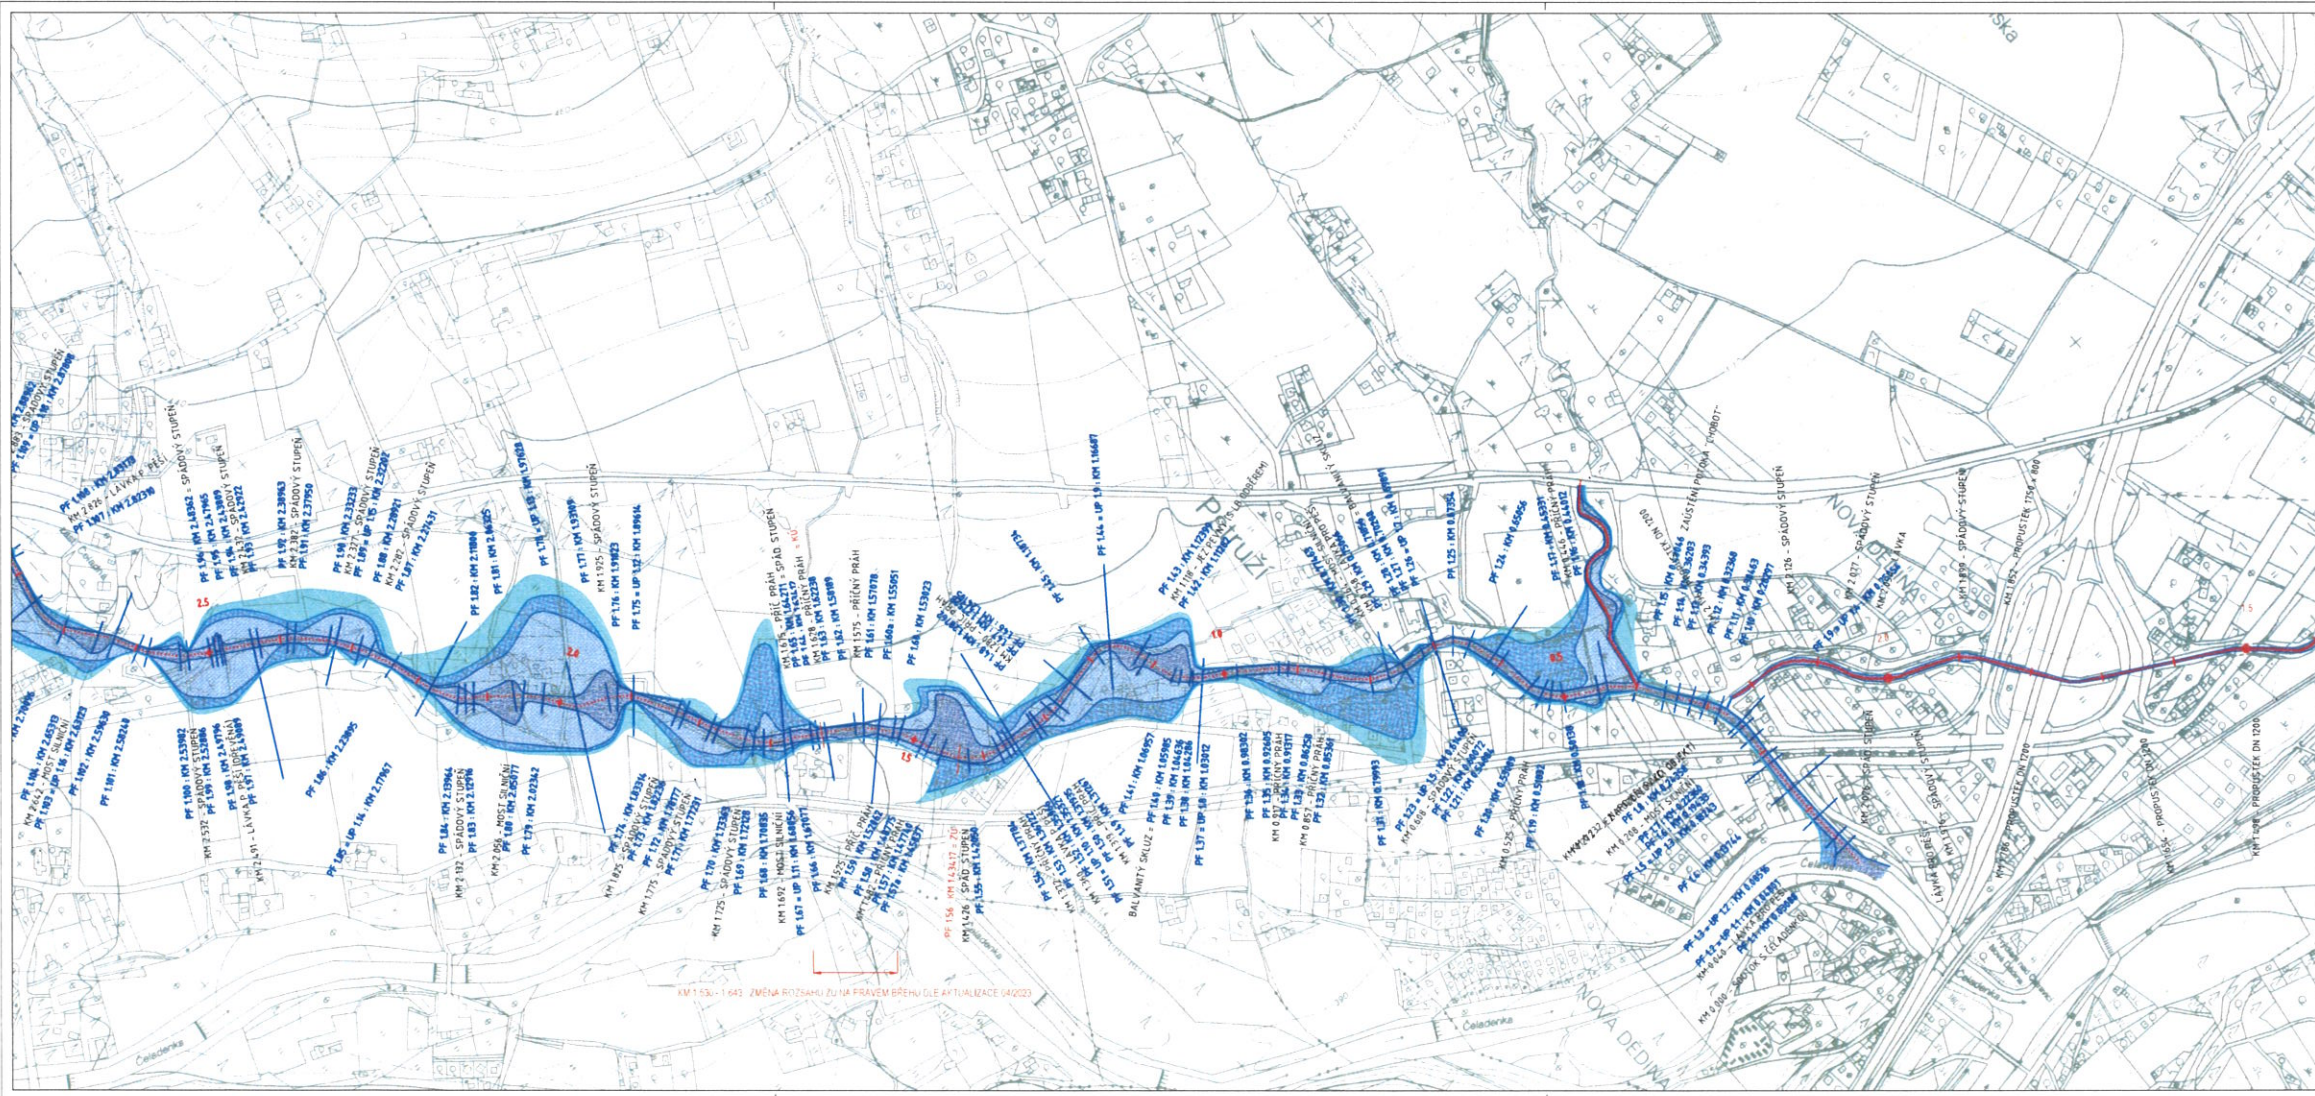

LEGENDA :

- PŘÍSLUŠNOST K PRŮTOKU Q20
- ZAPLAVOVÉ ÚZEMÍ PŘI PRŮTOKU Q20
- AKTIVNÍ ZONA ZAPLAVOVÉHO ÚZEMÍ (ROZLIV PŘI PRŮTOKU Q20)
- ZAPLAVOVÉ ÚZEMÍ PŘI PRŮTOKU Q5

LINEPLAN s.r.o.
28. října 1142/168, 709 00, Ostrava-Mariánské Hory
tel: +420 597 578 440
fax: +420 597 579 047
GSM: +420 603 534 547
e-mail: marek.bohac@lineplan.cz

OBJEDNATEL: ANVETE BUILD s.r.o.		KONTROLOVAL:	
ODPOVĚDNÝ PROJ. OBJ. PS: ING. MAREK BOHAČ		NAVRHL. VYPRACOVAL: ING. MAREK BOHAČ	
KRAJ: MORÁVSKOSLEZSKÝ		POVĚŘENÝ OJ: FRÝDLANT N. OSTRÁVÍ	
AVČE:		OBEC: ČELAČNA	
FRÝDLANTSKÁ ONDŘEJNICE, řkm 1.530 – 1.643 NÁVRH ZAPLAVOVÉHO ÚZEMÍ (AKTUALIZACE 04/04/2023)		STUPEŇ PD	NÁVRH ZU
		DATUM	04/2023 (DAT. EXPEDICE)
		ARCH. ČÍSLO	13/21/3 - B
		POČ. FORMATU	4 x A4
NÁZEV PRÁČE:		MĚŘÍTKO	1 : 5 000
SITUACE		C. PRŮČNÝ	
		B	