



ÚZEMNÍ PLÁN ČELADNÁ - ÚPLNÉ ZNĚNÍ PO ZMĚNĚ Č. 2

I.2.g) SCHÉMA PLOCH PODMÍNĚNÝCH REALIZACÍ OBCHVATU PAVLISKOVA DVORA

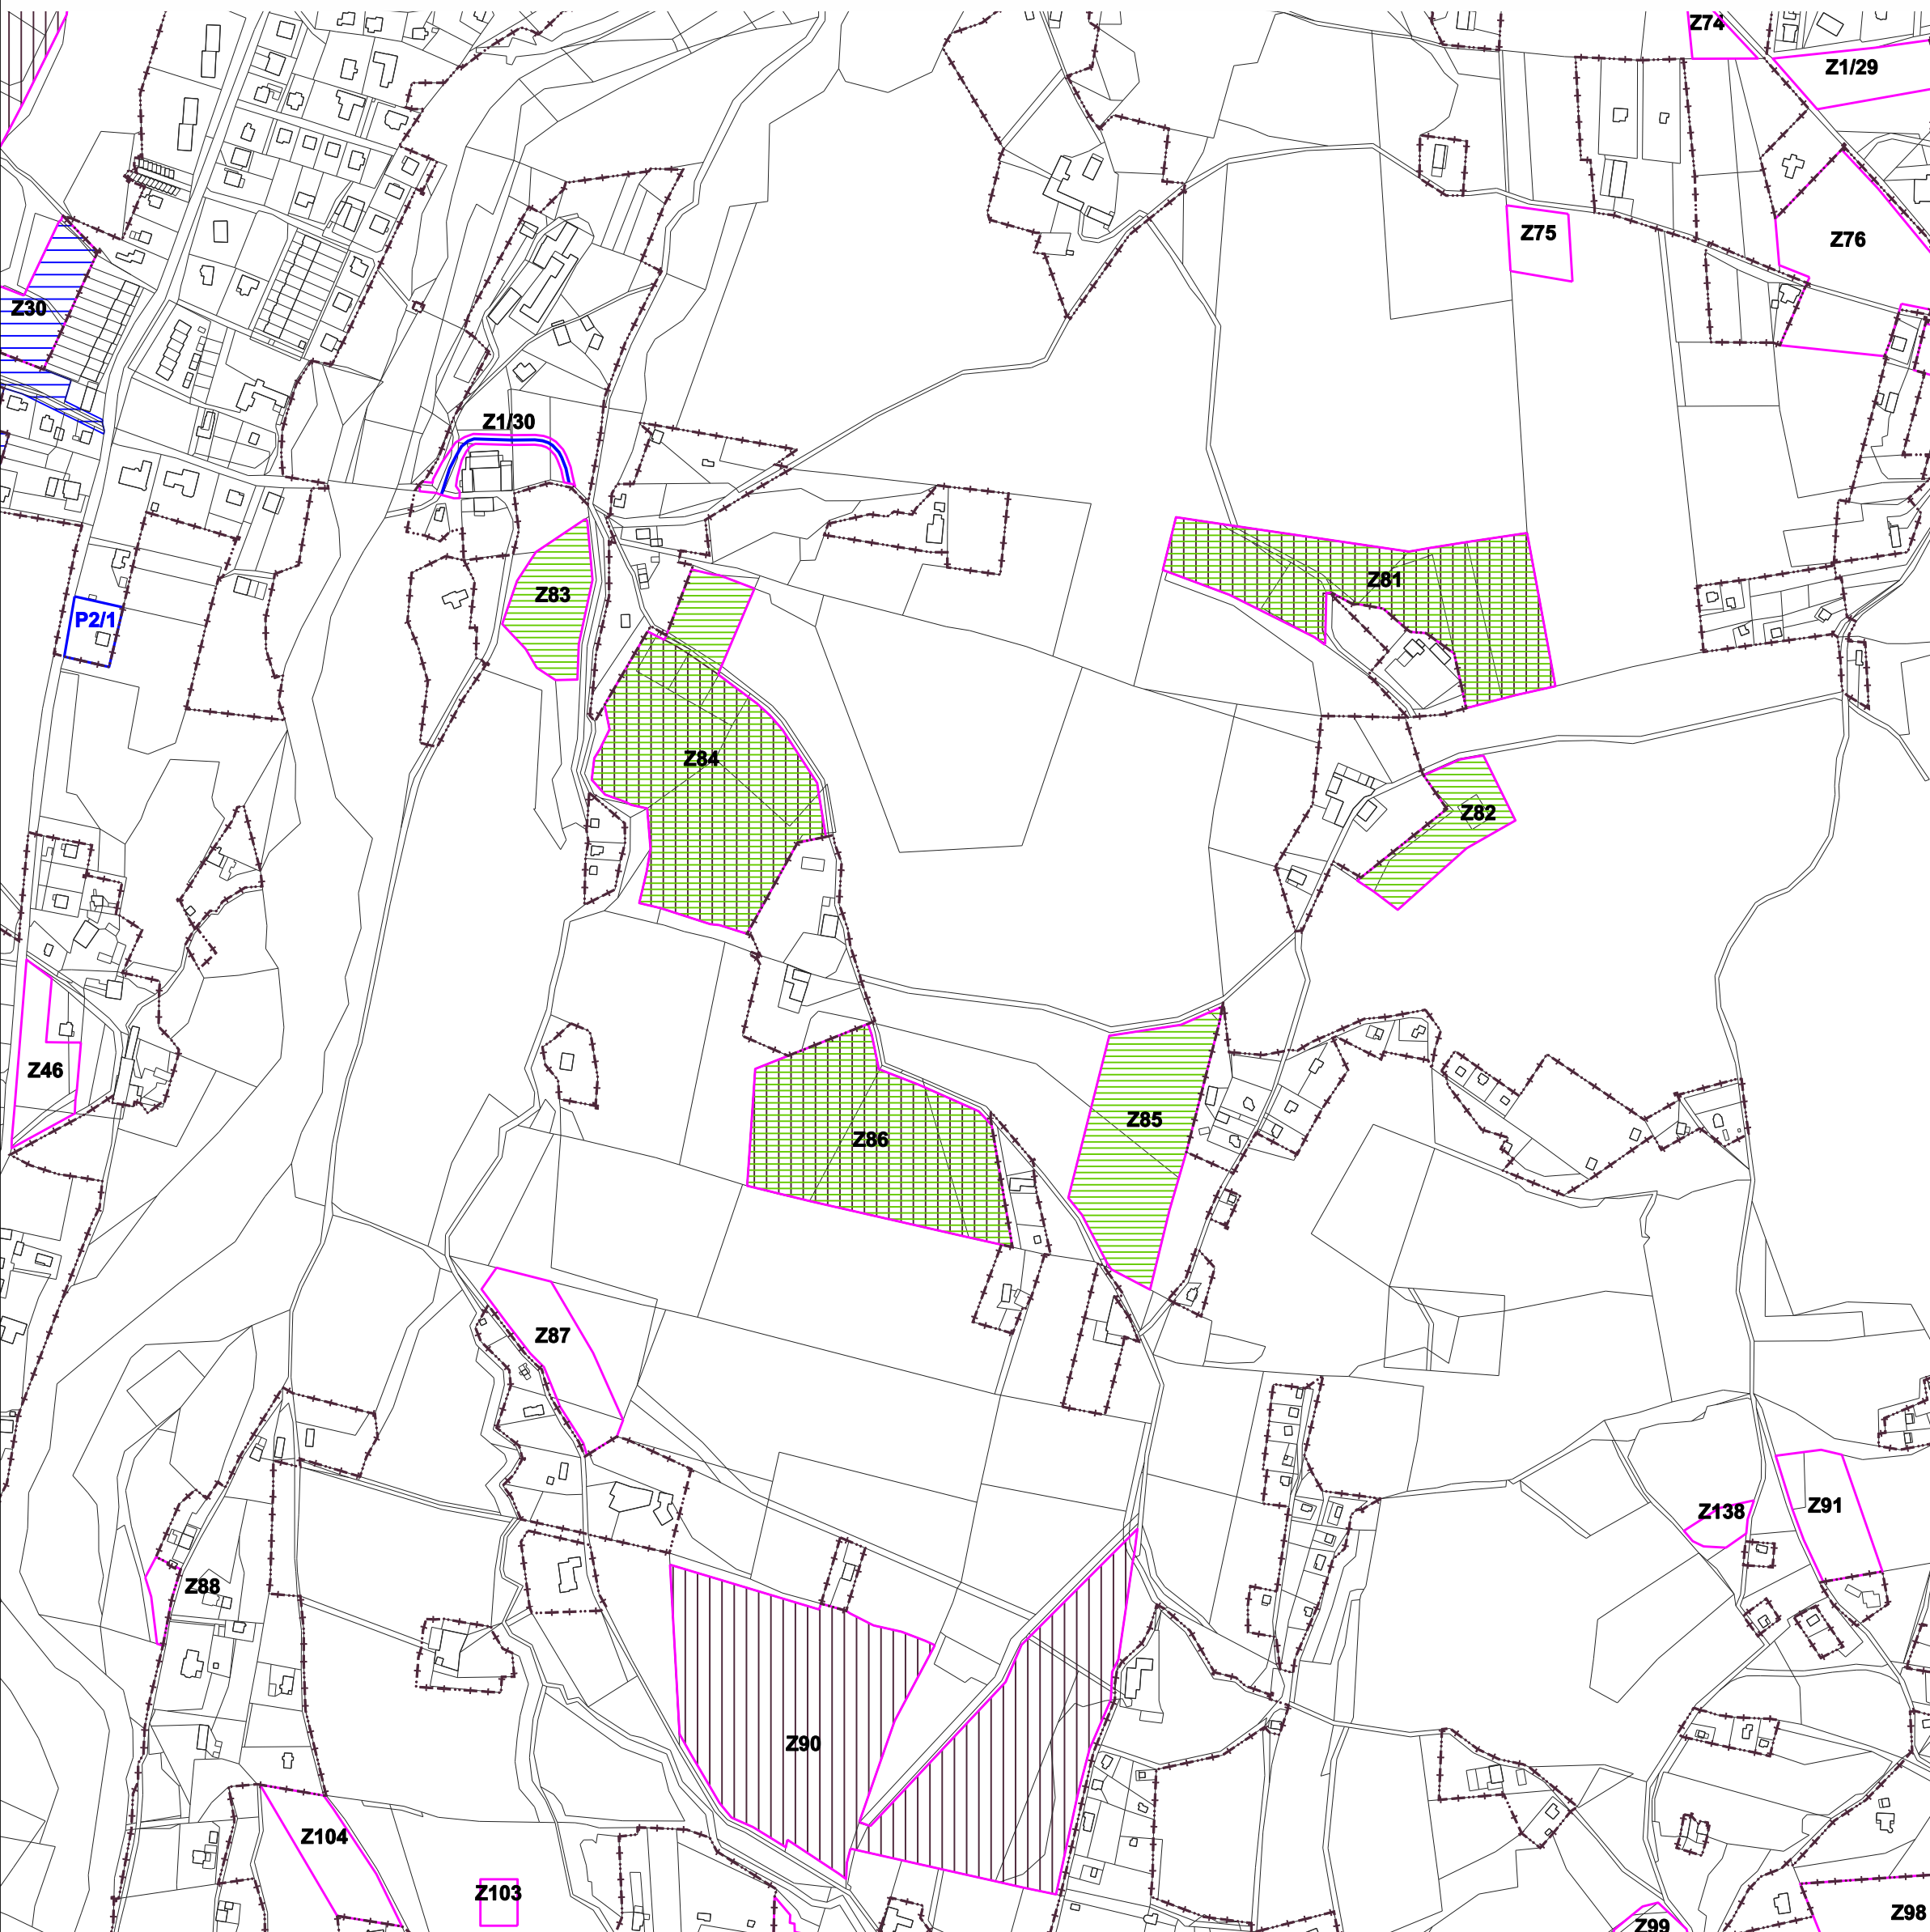

LEGENDA

STAV NÁVRH

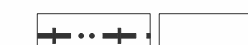

HRANICE ZASTAVĚNÉHO ÚZEMÍ K 1. 5. 2020



ZASTAVITELNÁ PLOCHA



PLOCHA PŘESTAVBY



OBCHVAT PAVLISKOVA DVORA



PLOCHY, VE KTERÝCH JE VÝSTAVBA MOŽNÁ AŽ PO REALIZACI OBCHVATU PAVLISKOVA DVORA



ÚZEMNÍ STUDIE - PODMÍNKA ZPRACOVÁNÍ



ÚZEMNÍ STUDIE - D1

ÚZEMNÍ PLÁN ČELADNÁ - ÚPLNÉ ZNĚNÍ PO ZMĚNĚ č. 2

SCHÉMA PLOCH PODMÍNĚNÝCH REALIZACÍ OBCHVATU PAVLISKOVA DVORA

ZODPOVĚDNÝ PROJEKTANT	ING. ARCH. ALEŠ PALACKÝ	VÝKRES Č.	I.2.g)
ZPRACOVATEL	ALEŠ PALACKÝ & kol.	MĚŘÍTKO	1 : 5 000
OBEC	ČELADNÁ	DATUM	08 / 2022
POŘIZOVATEL	OÚ ČELADNÁ		