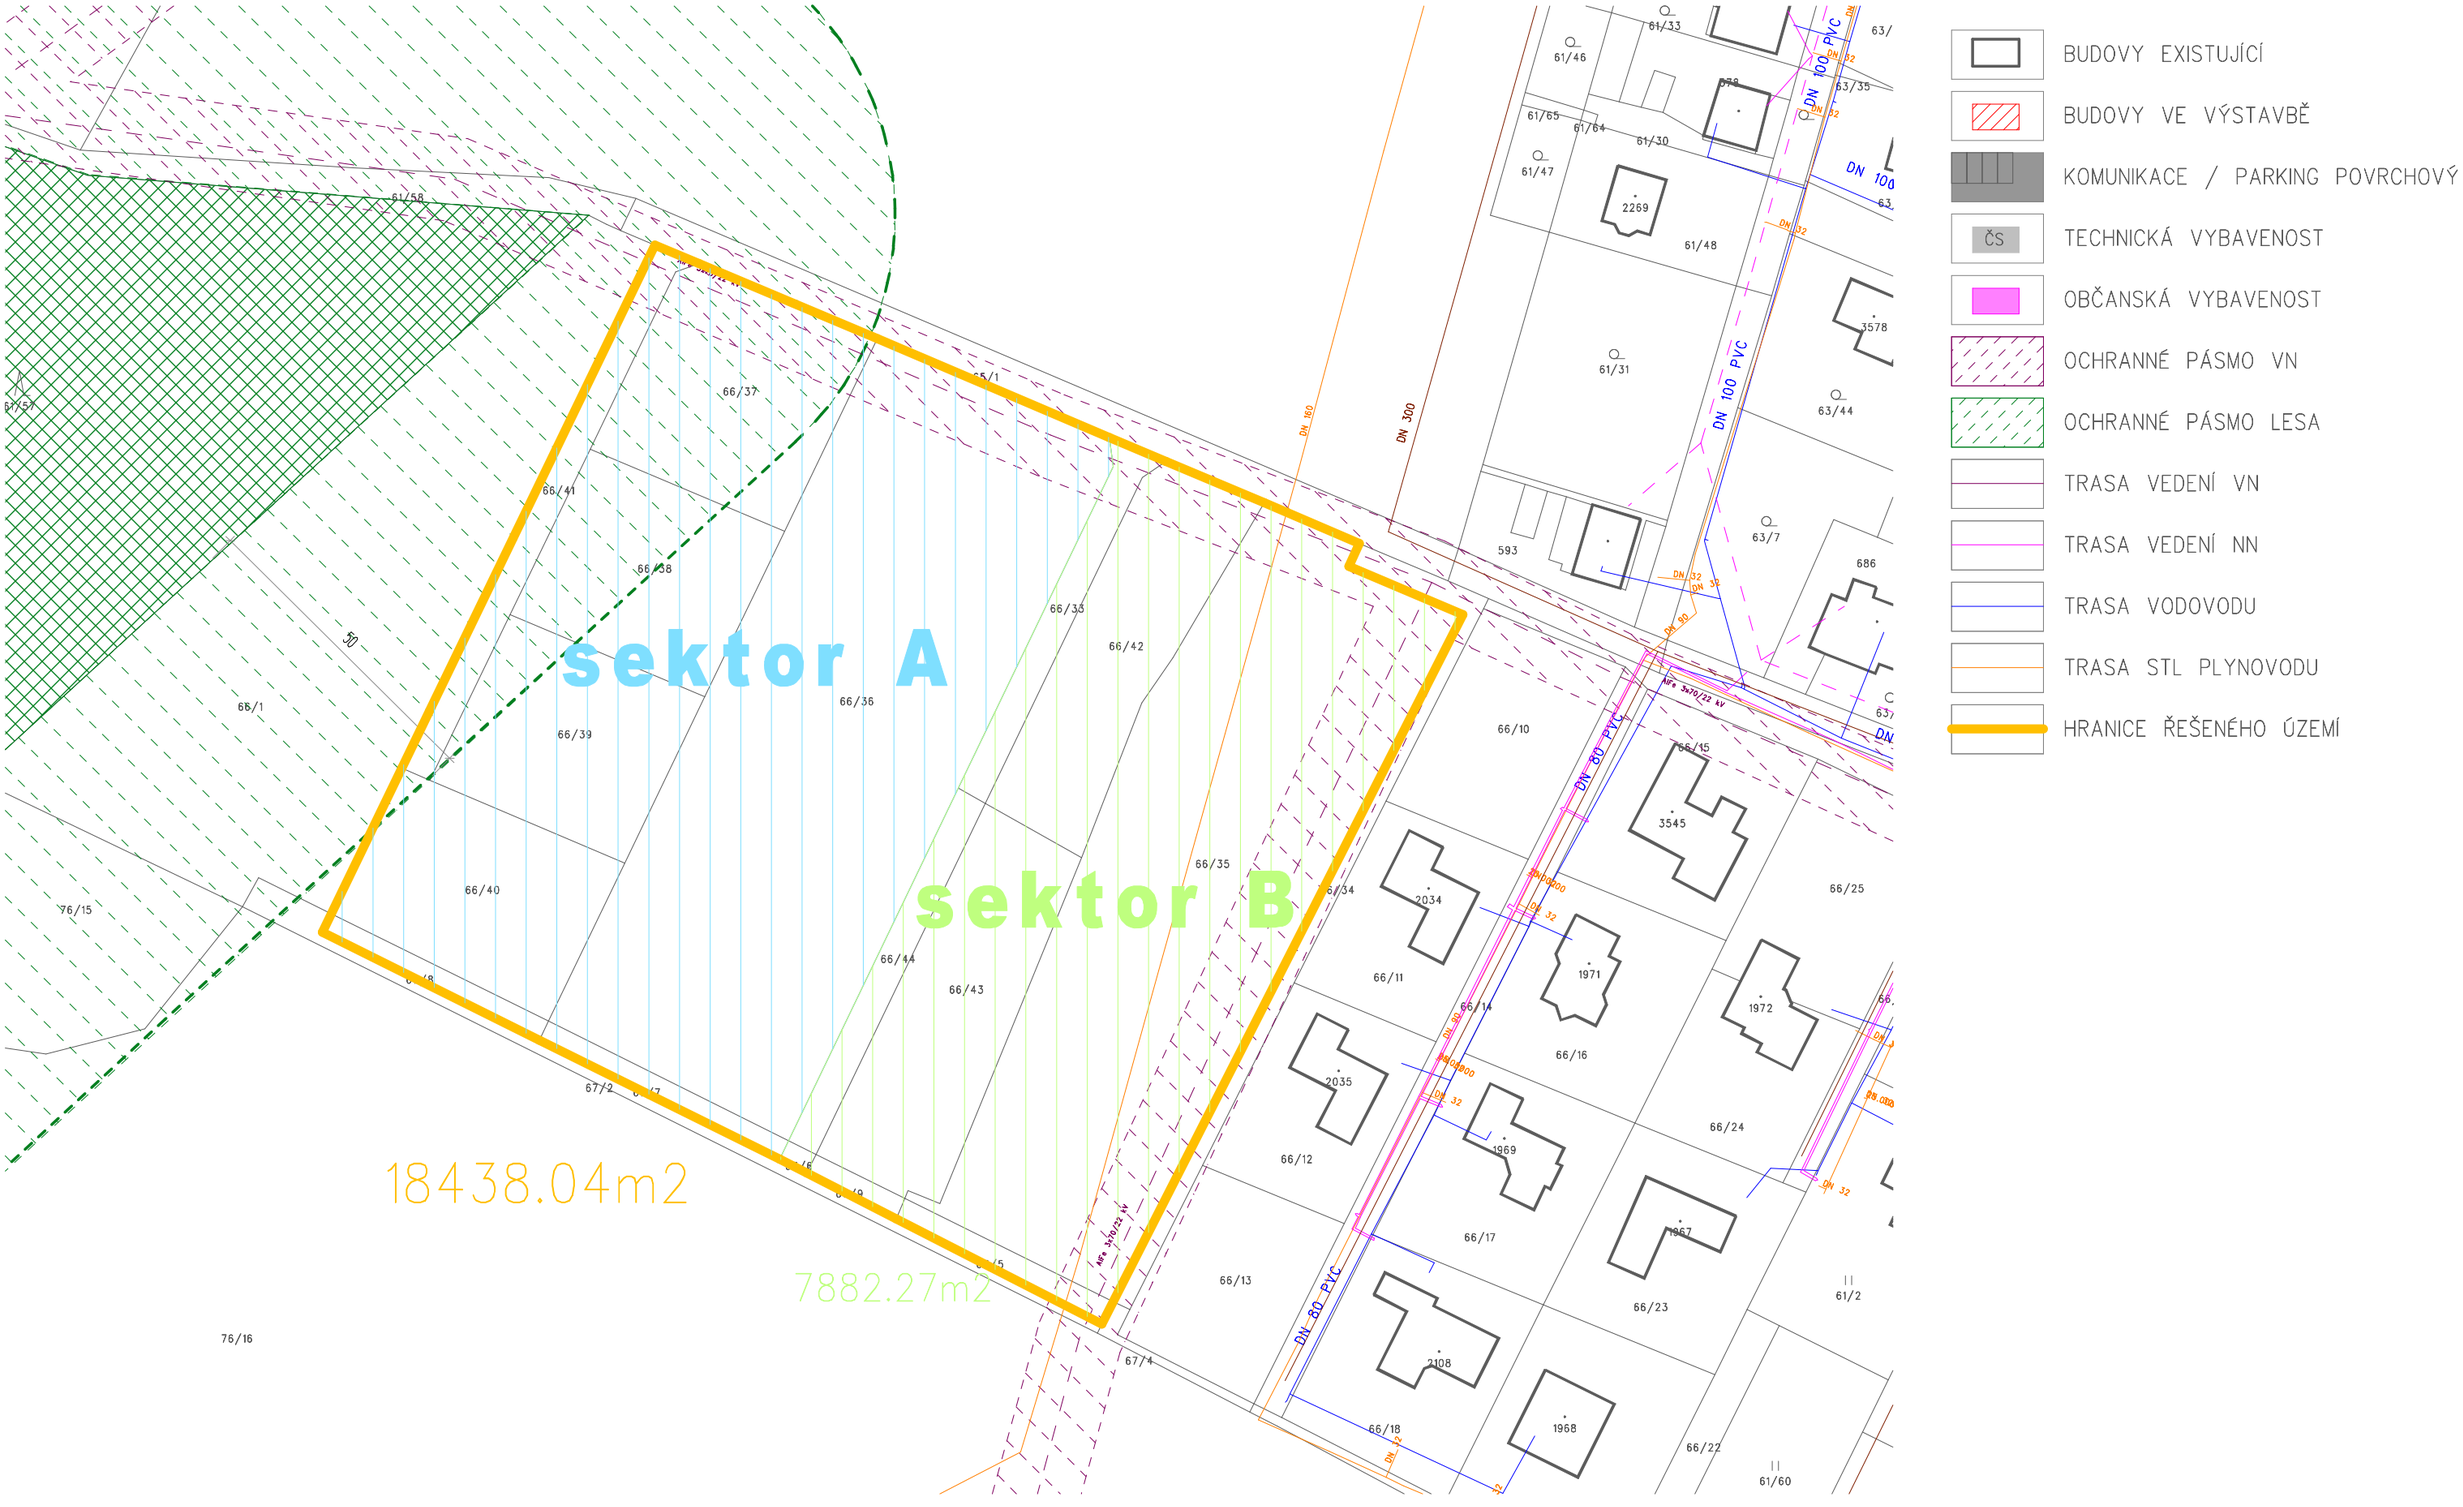

SOUČASNÝ STAV + ANALÝZA ÚZEMÍ

OBEC ČELADNÁ * LOKALITA Z 24 * CENTRUM

1:1000

ÚZEMNÍ STUDIE 09 / 2015

© 2015 Igor Saktor

atelier SAKTOR

B.02