





Příloha k č.j.: KRPT-50742-2/ČJ-2025-070206
 Příloha je nedílnou součástí vyjádření PČR v němž
 jsou uvedeny podmínky, které musí být splněny.

LEGENDA

- P 4  STÁVAJÍCÍ SVISLÉ DOPRAVNÍ ZNAČENÍ
- IP 13b  NAVRŽENÉ SVISLÉ DOPRAVNÍ ZNAČENÍ
-  STÁVAJÍCÍ VODOROVNÉ DOPRAVNÍ ZNAČENÍ
-  NAVRŽENÉ VODOROVNÉ DOPRAVNÍ ZNAČENÍ

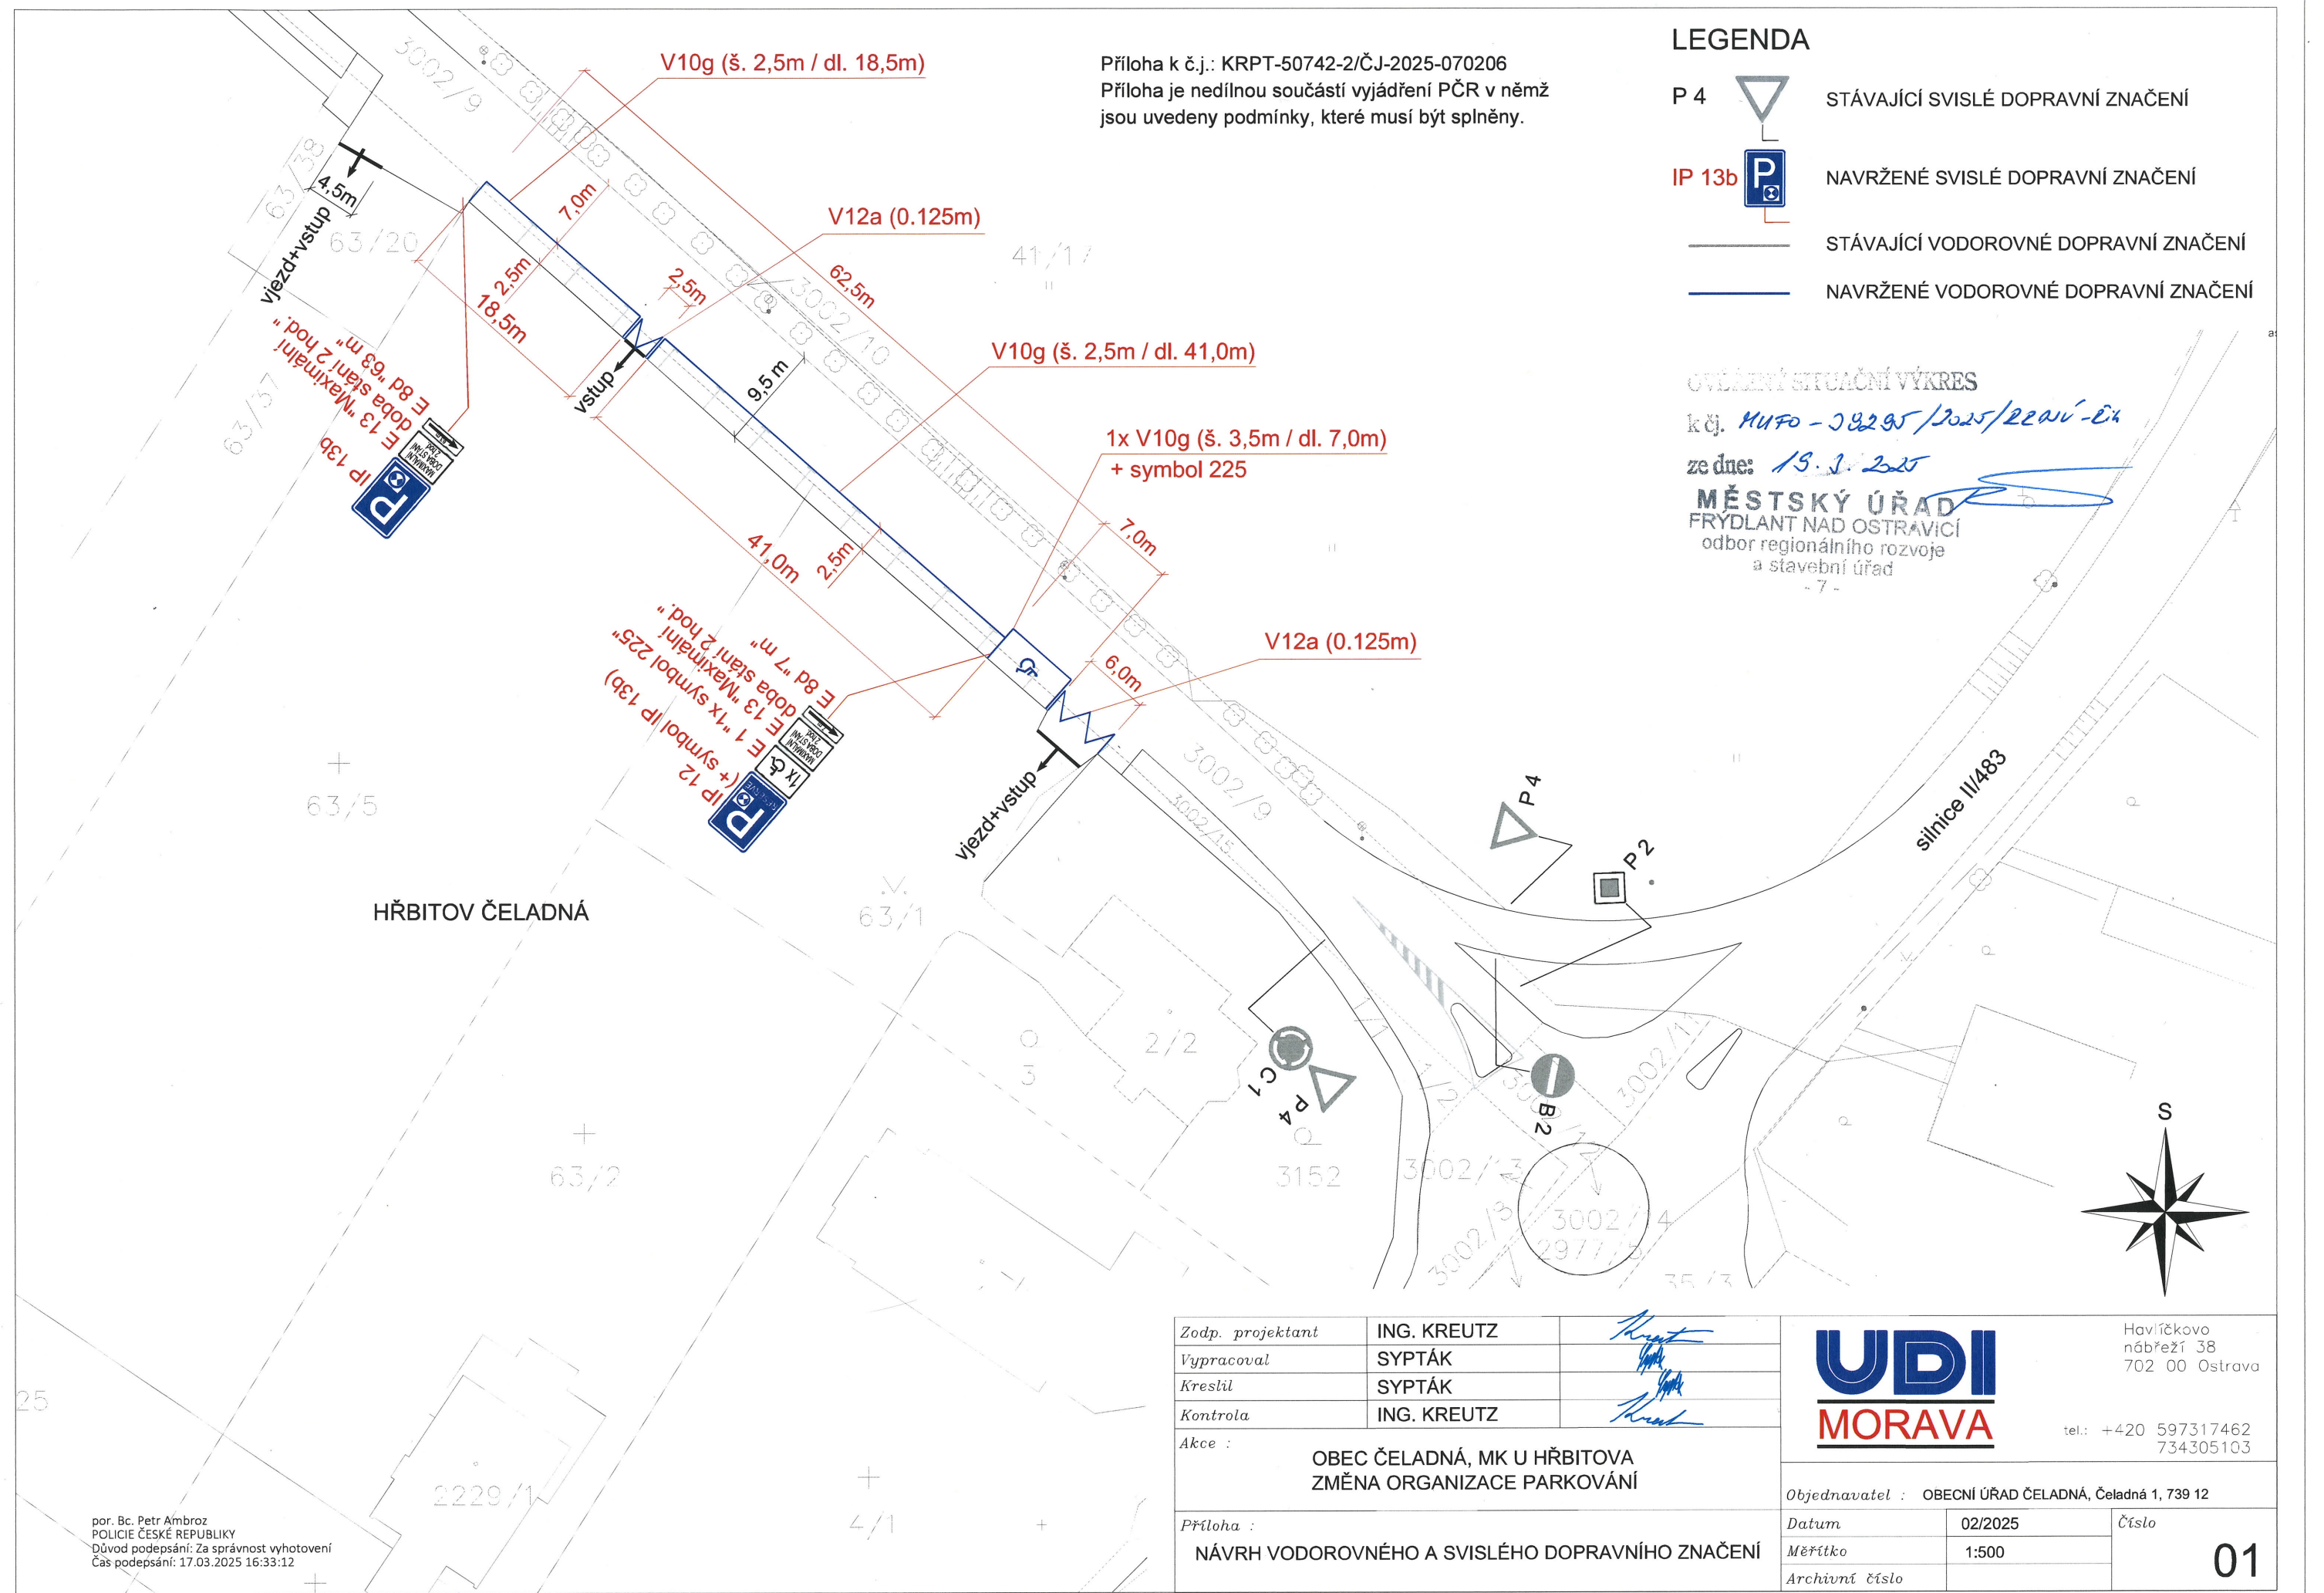
OVĚŘENÝ SITUAČNÍ VÝKRES





k.č. MUFO - 39295/2025/22AVI-EL

ze dne: 19.1.2025

MĚSTSKÝ ÚŘAD
 FRYDLANT NAD OSTRAVICÍ
 odbor regionálního rozvoje
 a stavební úřad

- 7 -



Zodp. projektant	ING. KREUTZ	
Vypracoval	SYPTÁK	
Kreslil	SYPTÁK	
Kontrola	ING. KREUTZ	
Akce :	OBEC ČELADNÁ, MK U HŘBITOVA ZMĚNA ORGANIZACE PARKOVÁNÍ	
Příloha :	NÁVRH VODOROVNÉHO A SVISLÉHO DOPRAVNÍHO ZNAČENÍ	



Havlíčkovo
nábřeží 38
702 00 Ostrava

tel.: +420 597317462
734305103

Objednavatel : OBECNÍ ÚŘAD ČELADNÁ, Čeladná 1, 739 12

Datum	02/2025	Číslo
Měřítko	1:500	
Archivní číslo		

01

por. Bc. Petr Ámbroz
 POLICIE ČESKÉ REPUBLIKY
 Důvod podepsání: Za správnost vyhotovení
 Čas podepsání: 17.03.2025 16:33:12