

LEGENDA :



STÁVAJÍCÍ SVISLÉ DOPRAVNÍ ZNAČENÍ




NAVRŽENÉ SVISLÉ DOPRAVNÍ ZNAČENÍ



RUŠENÉ SVISLÉ DOPRAVNÍ ZNAČENÍ



NAVRŽENÉ VODOROVNÉ DOPRAVNÍ ZNAČENÍ

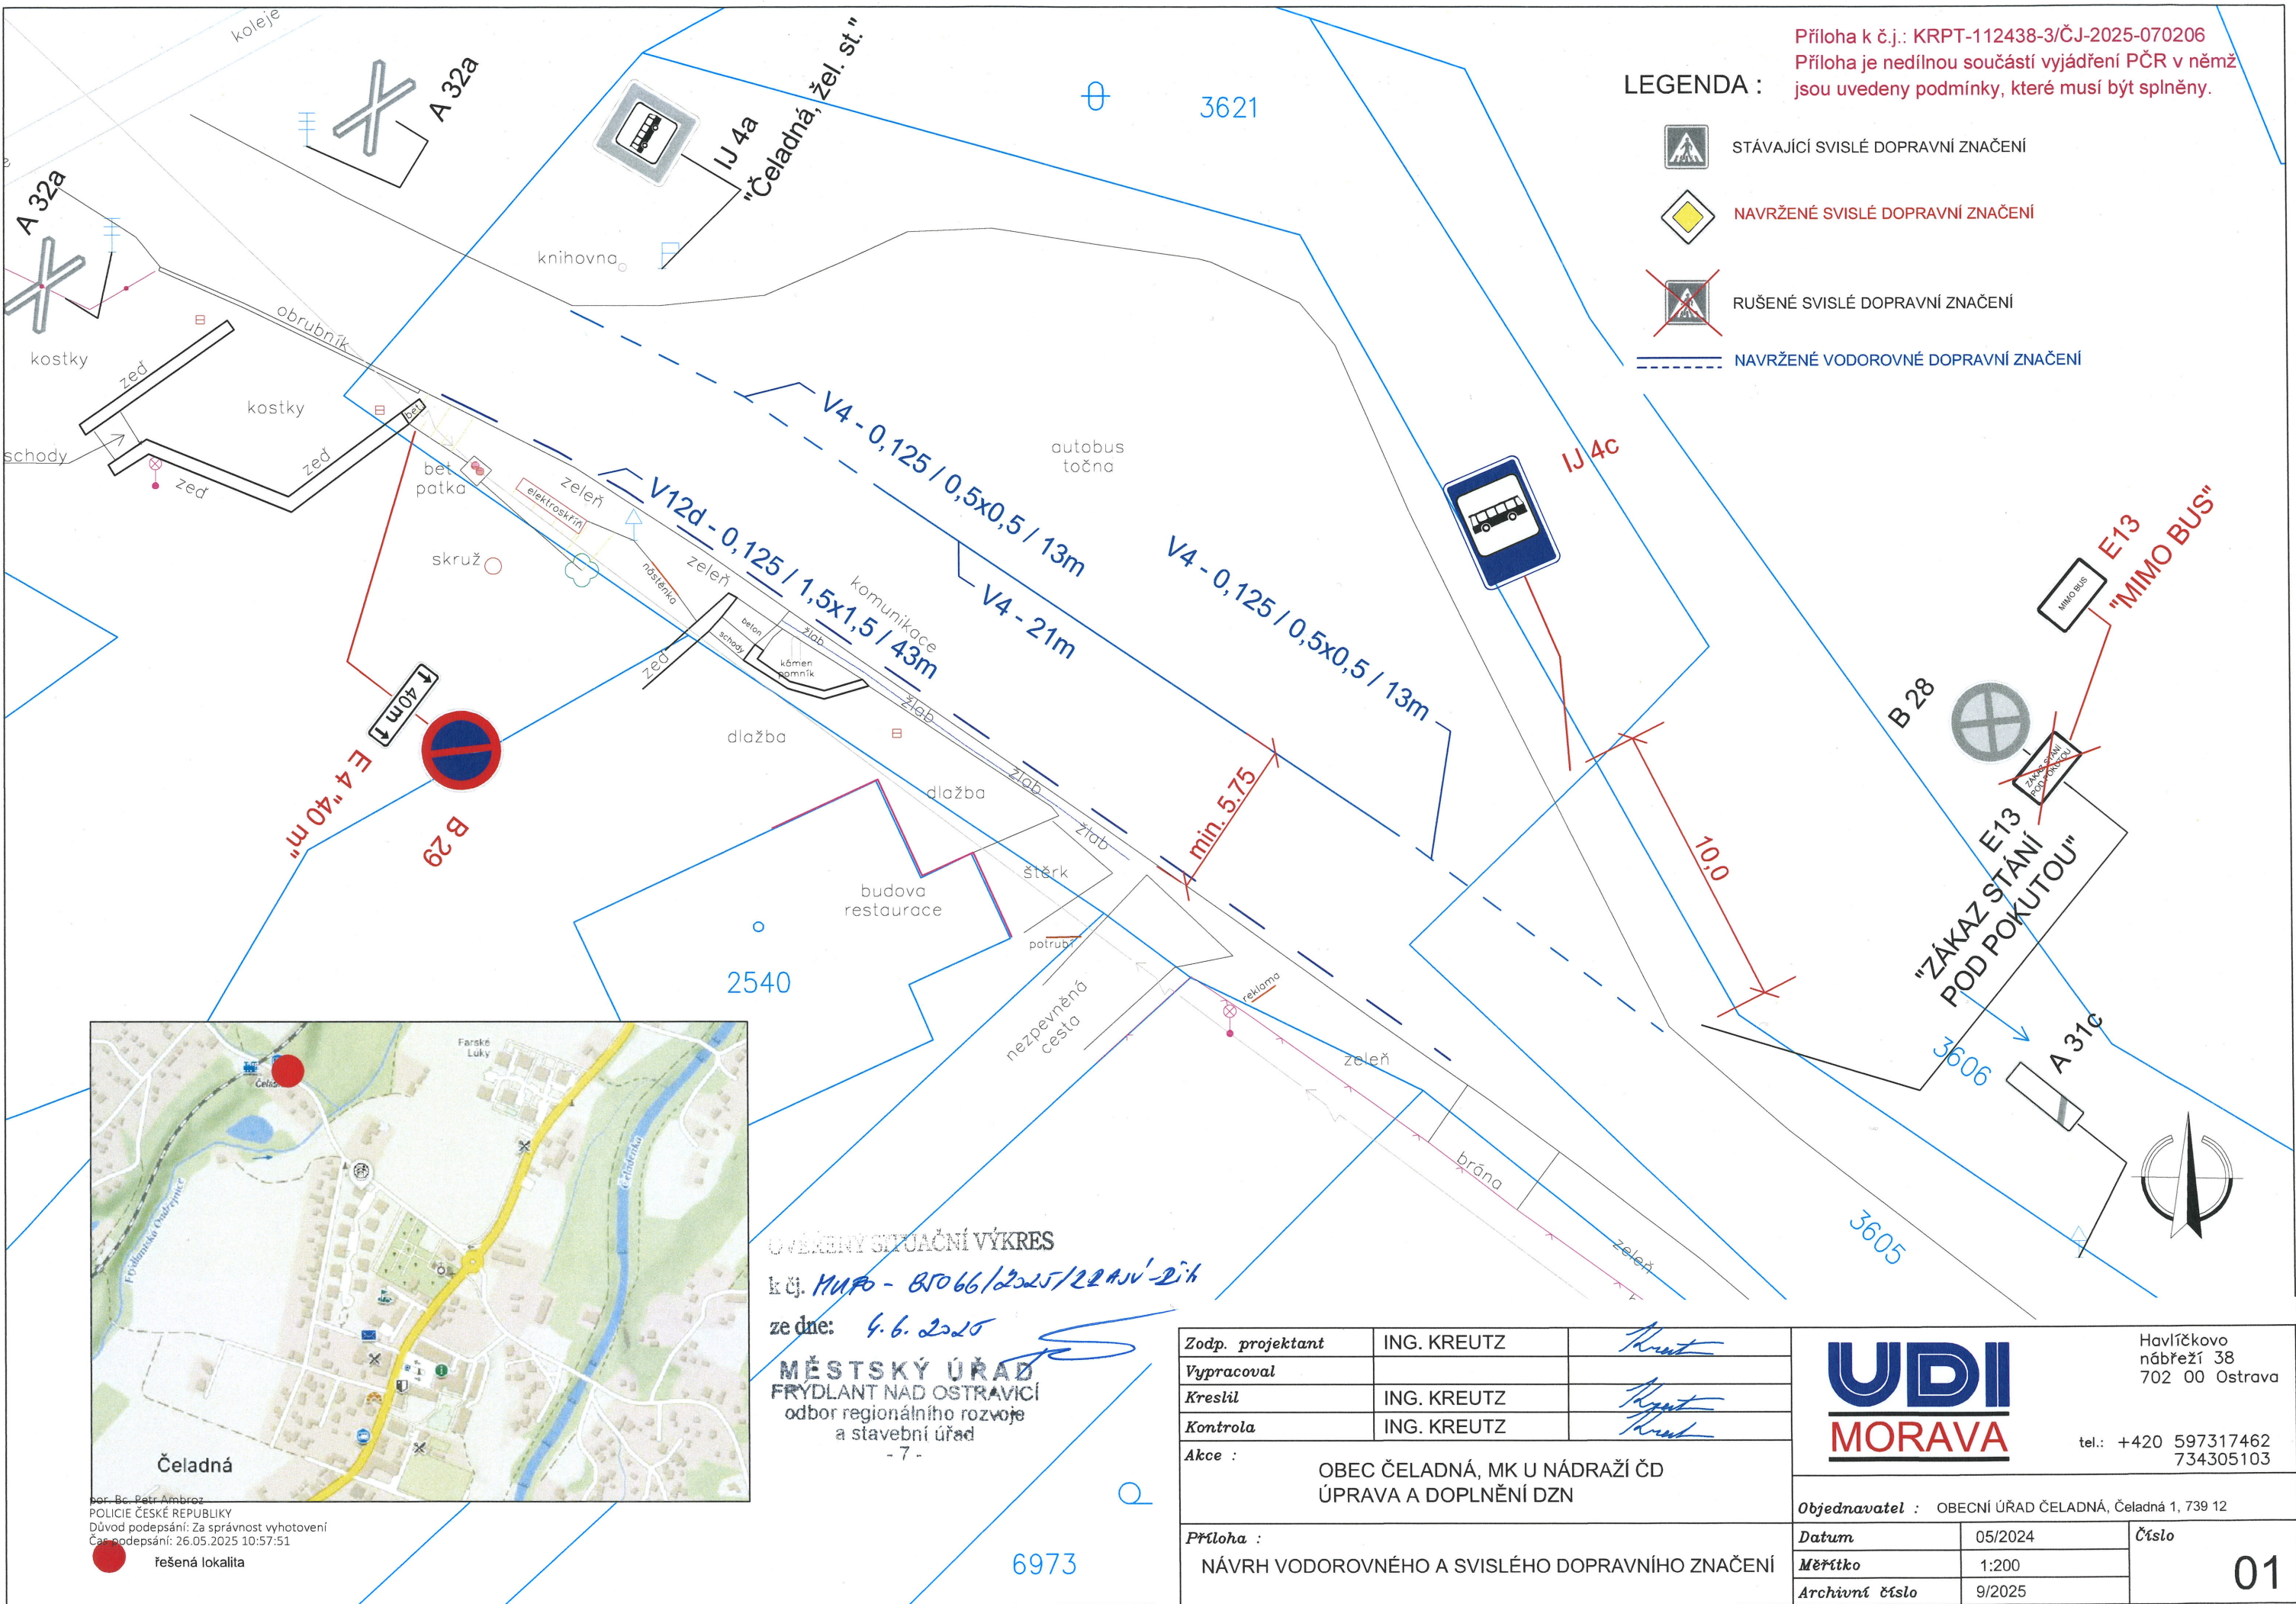

por. Bc. Petr Ambroz
POLICIE ČESKÉ REPUBLIKY
Důvod podepsání: Za správnost vyhotovení
Čas podepsání: 26.05.2025 10:57:51
řešená lokalita

OVĚŘENÝ SITUAČNÍ VÝKRES

č.j. MUPO - 85066/2025/22 JV - 21h

ze dne: 4.6.2025

MĚSTSKÝ ÚŘAD
FRYDLANT NAD OSTRAVICÍ
odbor regionálního rozvoje
a stavební úřad
- 7 -

Zodp. projektant	ING. KREUTZ	
Vypracoval		
Kreslil	ING. KREUTZ	
Kontrola	ING. KREUTZ	
Akce :	OBEC ČELADNÁ, MK U NÁDRAŽÍ ČD ÚPRAVA A DOPLNĚNÍ DZN	
Příloha :	NÁVRH VODOROVNÉHO A SVISLÉHO DOPRAVNÍHO ZNAČENÍ	

UDI
MORAVA

Havlíčkovo
nábřeží 38
702 00 Ostrava

tel.: +420 597317462
734305103

Objednavatel : OBECNÍ ÚŘAD ČELADNÁ, Čeladná 1, 739 12

Datum	05/2024	Číslo 01
Měřítko	1:200	
Archivní číslo	9/2025	