
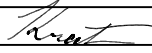


Příloha je nedílnou součástí vydaného písemného vyjádření Policie ČR

Příloha k č.j.: KRPT-151687-2/ČJ-2026-070206

 řešený úsek sil. III/48312

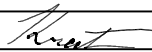


Zodp. projektant	ING. MICHAL KREUTZ	
Vypracovali		
	ING. MICHAL KREUTZ	
Kreslil	ING. MICHAL KREUTZ	
Akce :	Operativní úpravy dopravního značení na sil. III/48312	
Název výkresu :	Širší dopravní vazby	



Budova Technoprojektu
Havlíčkovo nábřeží 38
702 00 Ostrava
tel.: 597 317 462
www.udimorava.cz

Objednatel :	obec Čeladná	
Stupeň PD	SMÚ, úprava TDZ	Část :
Datum	květen 2026	B.1
Měřítko	-	
Archivní číslo	21/2026	

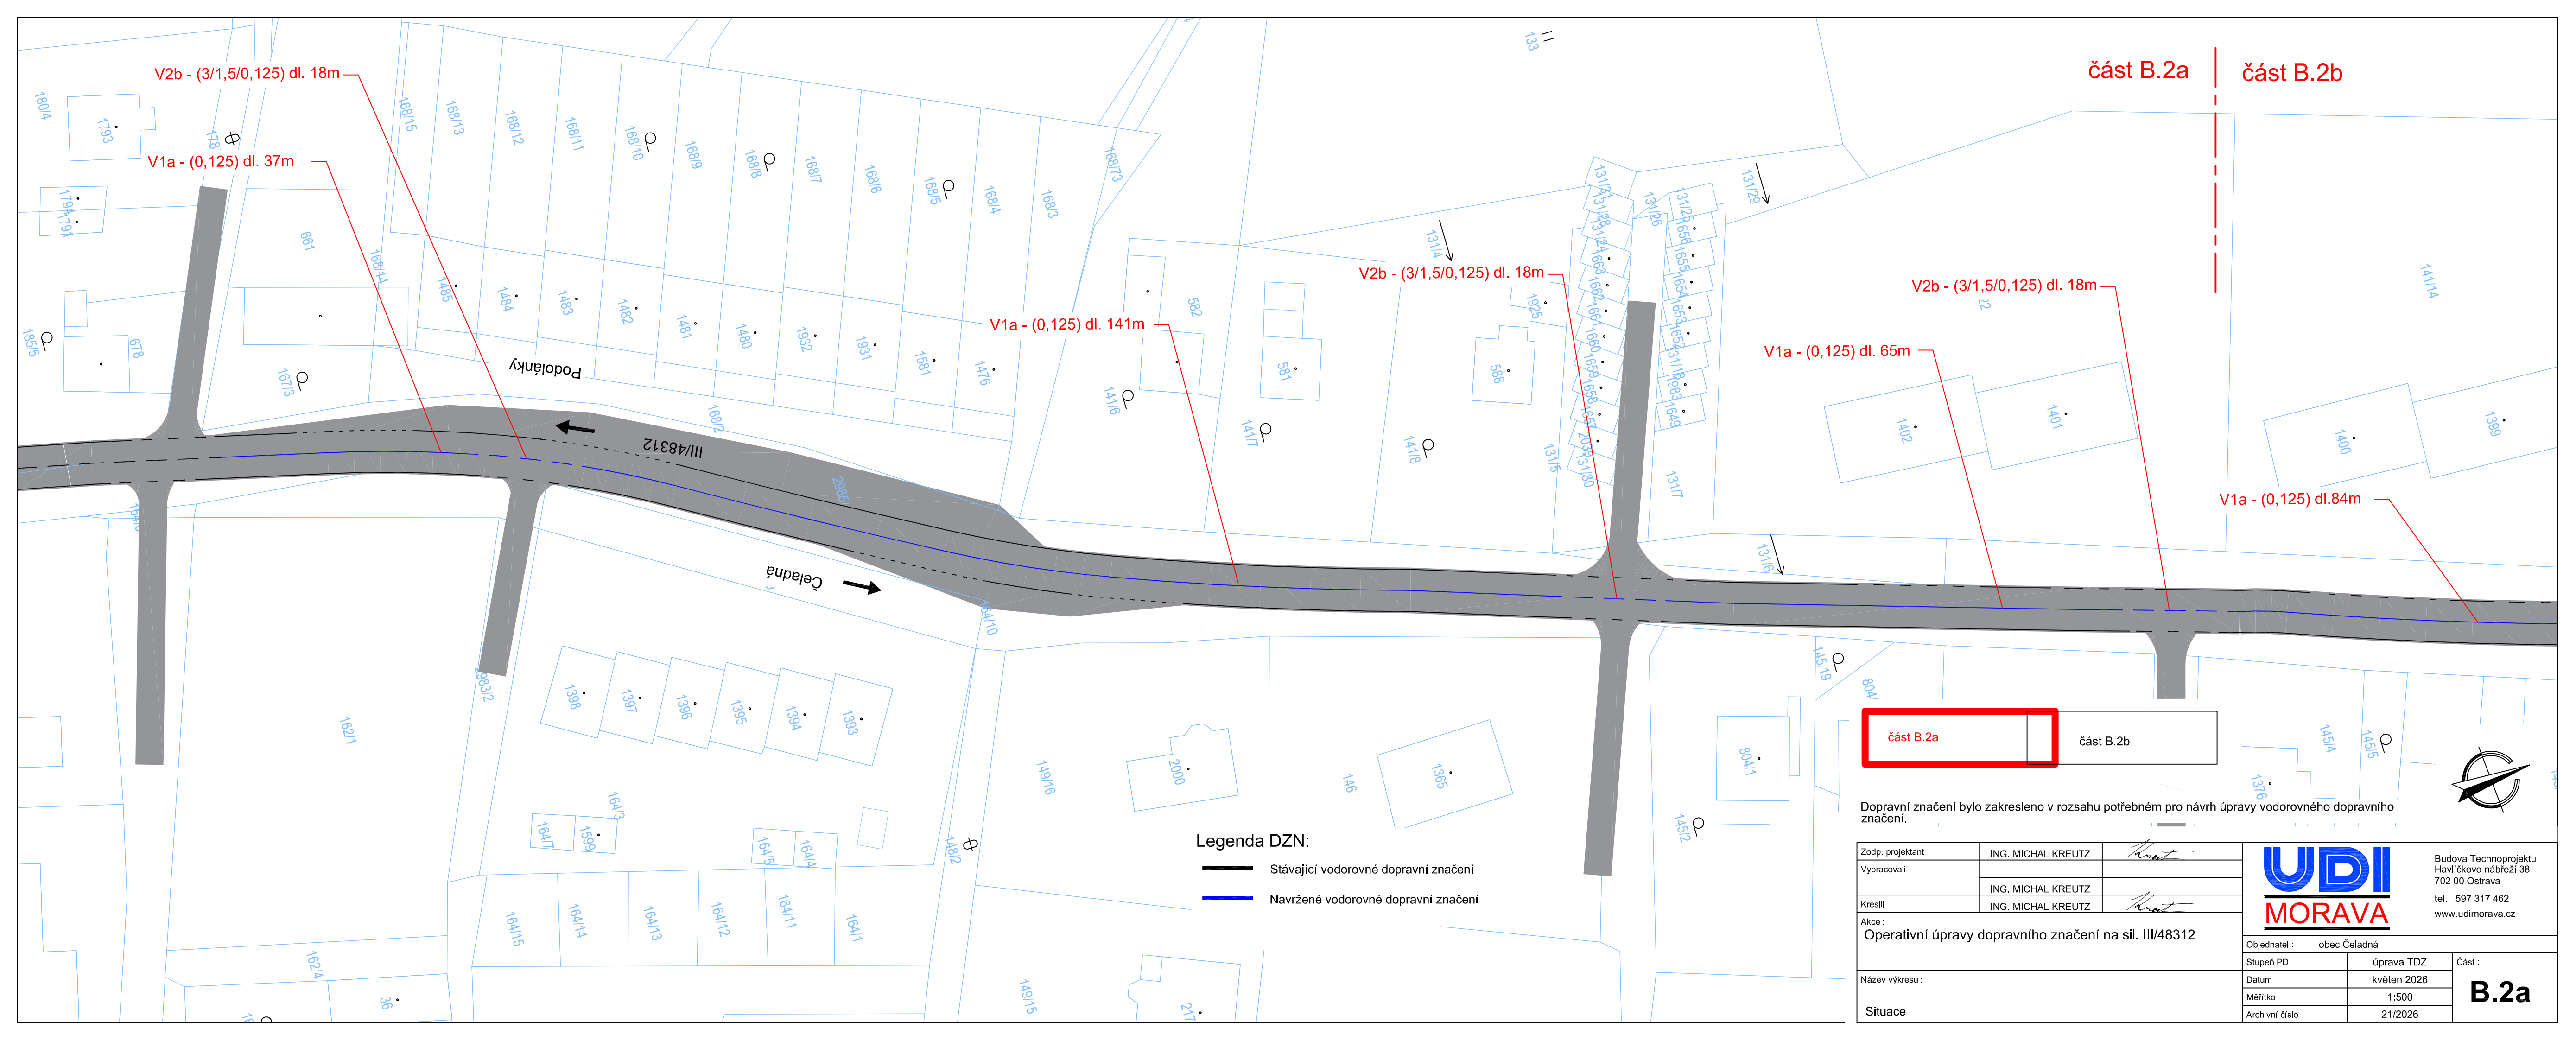

V2b - (3/1,5/0,125) dl. 18m

V1a - (0,125) dl. 37m

V1a - (0,125) dl. 141m

V2b - (3/1,5/0,125) dl. 18m

V2b - (3/1,5/0,125) dl. 18m

V1a - (0,125) dl. 65m


V1a - (0,125) dl.84m

Legenda DZN:

- Stávající vodorovné dopravní značení
- Navržené vodorovné dopravní značení

část B.2a

část B.2b

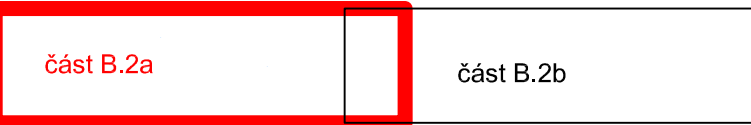

Dopravní značení bylo zakresleno v rozsahu potřebném pro návrh úpravy vodorovného dopravního značení.

Zodp. projektant	ING. MICHAL KREUTZ	
Vypracovali		
	ING. MICHAL KREUTZ	
Kreslil	ING. MICHAL KREUTZ	
Akce :	Operativní úpravy dopravního značení na sil. III/48312	
Název výkresu :		
Situace		



Budova Technoprojektu
Havlíčkovo nábřeží 38
702 00 Ostrava
tel.: 597 317 462
www.udimorava.cz

Objednatel :	obec Čeladná	
Stupeň PD	úprava TDZ	Část :
Datum	květen 2026	B.2a
Měřítko	1:500	
Archivní číslo	21/2026	

část B.2b

část B.2a

V1a - (0,125) dl.84m

V2b - (3/1,5/0,125) dl. 21m


V1a - (0,125) dl.173m

Podolánky

Čeladná

Legenda DZN:

- Stávající vodorovné dopravní značení
- Navržené vodorovné dopravní značení

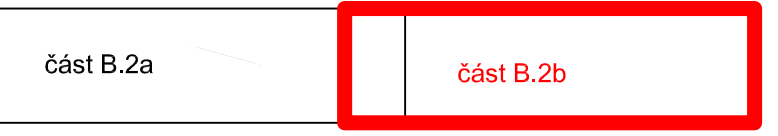

Dopravní značení bylo zakresleno v rozsahu potřebném pro návrh úpravy vodorovného dopravního značení.

Zodp. projektant	ING. MICHAL KREUTZ	<i>Kreutz</i>
Vypracovali	ING. MICHAL KREUTZ	
Kreslil	ING. MICHAL KREUTZ	<i>Kreutz</i>
Akce :	Operativní úpravy dopravního značení na sil. III/48312	
Název výkresu :	Situace VDZ	



Budova Technoprojektu
Havlíčkovo nábřeží 38
702 00 Ostrava
tel.: 597 317 462
www.udimorava.cz

Objednatel :	obec Čeladná	Část :	B.2b
Stupeň PD	SMÚ, úprava TDZ		
Datum	květen 2026		
Měřítko	1:500		
Archivní číslo	21/2026		

por. Bc. Roman Míček
POLICIE ČESKÉ REPUBLIKY
Čas podepsání: 05.06.2026 9:19:35

