


Čeladná

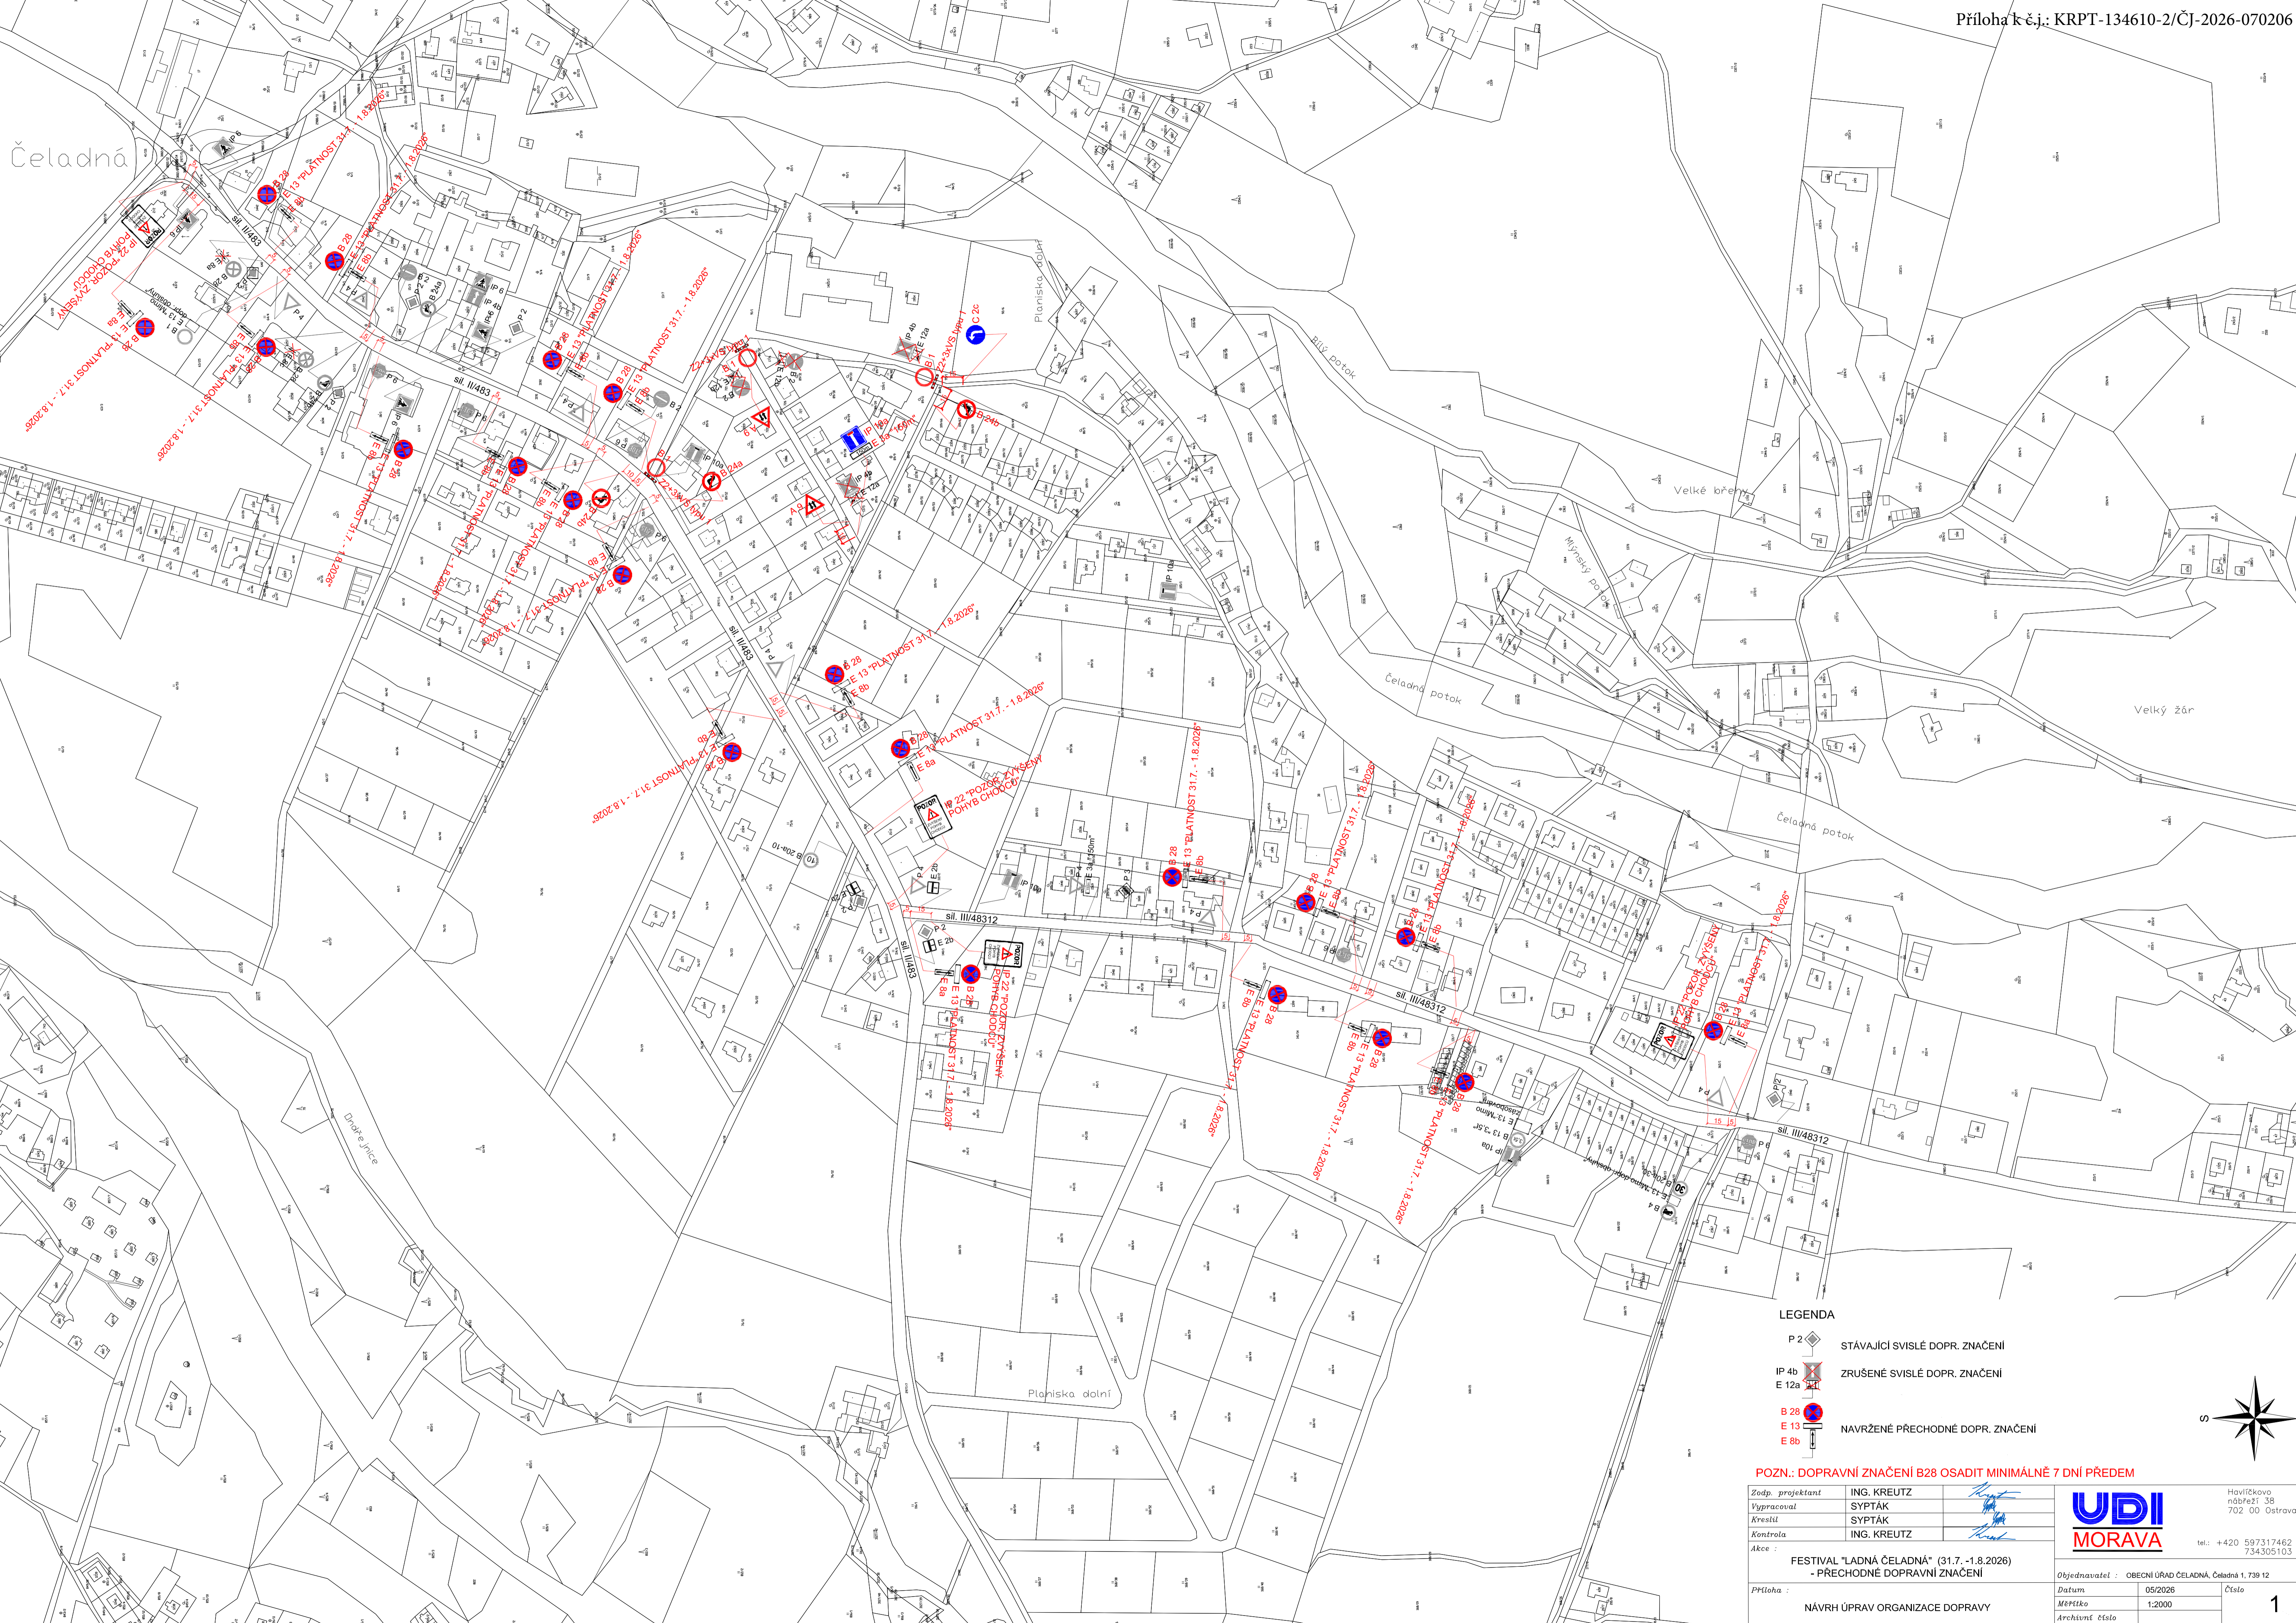

LEGENDA

- P 2 STÁVAJÍCÍ SVISLÉ DOPR. ZNAČENÍ
- IP 4b ZRUŠENÉ SVISLÉ DOPR. ZNAČENÍ
- E 12a
- B 28 NAVRŽENÉ PŘECHODNÉ DOPR. ZNAČENÍ
- E 13
- E 8b

POZN.: DOPRAVNÍ ZNAČENÍ B28 OSADIT MINIMÁLNĚ 7 DNÍ PŘEDEM

|                  |             |  |
|------------------|-------------|--|
| Zodp. projektant | ING. KREUTZ |  |
| Vypracoval       | SYPTÁK      |  |
| Kreslil          | SYPTÁK      |  |
| Kontroloval      | ING. KREUTZ |  |

Akce : FESTIVAL "LADNÁ ČELADNÁ" (31.7. - 1.8.2026)  
- PŘECHODNÉ DOPRAVNÍ ZNAČENÍ

Příloha : NÁVRH ÚPRAV ORGANIZACE DOPRAVY

**UDI MORAVA**  
 Havlíčkovo náměstí 38  
 702 00 Ostrava  
 tel.: +420 597317462  
 734305103

|                  |  |
|------------------|--|
| Objednavatel :   | OBECNÍ ÚŘAD ČELADNÁ, Čeladná 1, 739 12 |
| Datum :          | 05/2026                                |
| Měřítko :        | 1:2000                                 |
| Číslo :          | 1                                      |
| Archivní číslo : |  |



**SPECIFIKACE NAVRŽENÉHO PŘECHODNÉHO DOPRAVNÍHO  
ZNAČENÍ PRO AKCI: LADNÁ ČELADNÁ (31.7. – 1.8.2026)**

|        |  |       |
|--------|--|-------|
| A 9    | Provoz v obou směrech  | 2 ks  |
| B 1    | Zákaz vjezdu všech vozidel                                     | 3 ks  |
| B 24a  | Zákaz odbočování vpravo  | 1 ks  |
| B 24b  | Zákaz odbočování vlevo   | 2 ks  |
| B 28   | Zákaz zastavení  | 21 ks |
| C 2c   | Příkázaný směr jízdy vlevo                                     | 1 ks  |
| E 3a   | Vzdálenost (150m)  | 1 ks  |
| E 8a   | Začátek úseku  | 4 ks  |
| E 8b   | Průběh úseku   | 17 ks |
| E 13   | Text „Platnost 31.7. - 1.8.2026“                               |       |
|        | 21 ks  |       |
| IP 10a | Slepá pozemní komunikace                                       | 1 ks  |
| IP 22  | Změna místní úpravy s textem:<br>„Pozor, zvýšený pohyb chodců“ | 4 ks  |
| Z 2    | Zábrana pro označení uzavírky (2m)                             | 3 ks  |
|        | Sloupek k DZ (1m)  | 6 ks  |
|        | Sloupek k DZ (2m)  | 35 ks |
|        | Podstavec k DZ   | 41 ks |
|        | VS typu 1  | 9 ks  |